

Gemeinde Arisdorf




Wasserleitung Hauptstrasse

Schützenhausweg bis Blauenrainstrasse
(TBA Abschnitt "Nord 1")

Situation

Bauprojekt

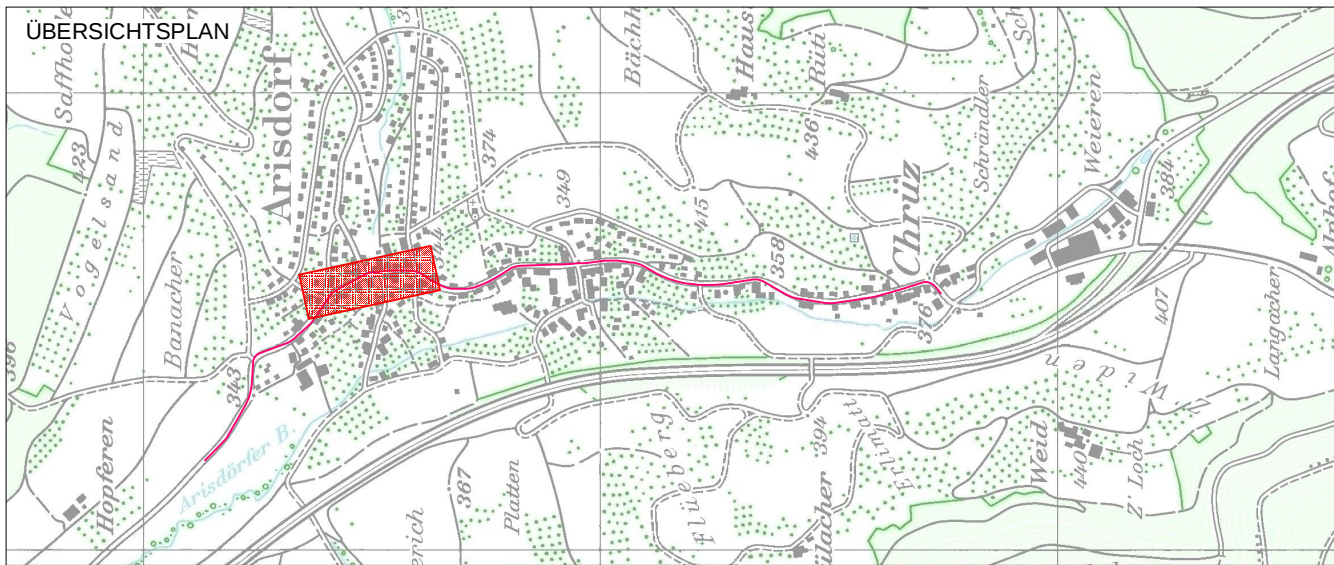

CAD-SYSTEM: cadwork		berchtold + tosoni baulingenieure + planer  Gewerbestrasse 10 4450 Sissach T 061 971 82 71 www.berchtold-tosoni.ch mail@berchtold-tosoni.ch			
PLANNUMMER: 3157 - 01	MASSSTAB: 1:500				
PLANFORMAT: 59.4 x 147.0					
INDEX		DATUM	ERSTELLT	GEPRÜFT	FREIGABE
-	Erstausgabe	16.06.2020	Re	pf	wt
A	-	-			
B	-	-			
C	-	-			
D	-	-			
E	-	-			

Legende

- bestehende Wasserleitung
- bestehende Wasserleitung Hochzone (noch nicht in Betrieb)
- geplante Wasserleitung (später Niederzone)
- geplante Wasserleitung Hochzone (vorsorglich verlegt)
- geplantes Leer-Rohr für Stuerkabel PE 92/80

Genauere Lage der Leitungen:
Die Linienführung richtet sich nach der
Etapplierung der Strassenbauarbeiten sowie
nach den bestehenden sowie weiteren
Leitungsbauten (Regenwasser Gde.) /
Strassenentwässerung TBA).

Hausanschlüsse:
Ausführung je nach Situation offen oder in
grabenlosem Tiefbau (z. B. "Swissmole")

Leitungen Niederzone
bereits 1989 erneuert

Erneuerung Wasserleitung
(später Niederzone)
PE 200/163.6 mm, L ca. 210 m'

Neuerstellung Wasserleitung
(vorsorglich für Hochzone)
PE 160/130.8, L ca. 215 m'

Leitungen Nieder- und Hochzone
bereits 2011 erneuert

