sutter
planen·messen·umsetzen

Situation

Gemeinde Hersberg

Bauprojekt

Neuer Regenwasserkanal Bündtenweg
Gmeinihölzliweg und Stockackerweg

Strassenbau

Massstab 1:200

Plan Nr. 065.03.1087 - 4/A
23. September 2021

Erstellt: LWY, Geprüft: RFR, Freigabe: MSC
S:\065\03\1087\00_CAD\Planung\BP\Situationen_200.2d

Sutter Ingenieur- und Planungsbüro AG | Tel. +41 (0)61 935 10 20 | info@sutter-ag.ch | www.sutter-ag.ch
Standorte BL ▸ Arboldswil - Laufen - Liestal - Reinach | Standort SO ▸ Nunningen

Legende:

Neue Anlagen

- Strassenfläche
- Randabschluss
- Kandelaber
- Schacht
- Abdeckung
- best. Sichtbare Elemente werden aufgehoben

Bestehende Anlagen

- *Strassenfläche*
- *Trottoir- / Belagsfläche*
- *Betonfläche*
- *Grünfläche*
- *Sand- / Kies- / Schotterfläche*
- *Reihenpflästerung (Naturstein)*
- *Bogen- / Schuppen- / Kreispflästerung (Naturstein)*
- *Natursteinplatten*
- *Verbundstein-Reihen-Pflästerung (Beton)*
- *Fischgratpflästerung (Beton)*
- *Wildpflästerung (Beton)*
- *Sechseck Pflästerung (Beton)*
- *Natursteinmauer*
- *Böschungssteine*
- *Sichtbare Elemente (Werkleitungen)*

Randabschlüsse ohne bestehenden Wasserstein, werden durch eine Binderstein Typ 12 (Granit) ergänzt. Ausgebrochene oder kaputte Randsteine werden in Absprache mit der Bauleitung ersetzt.
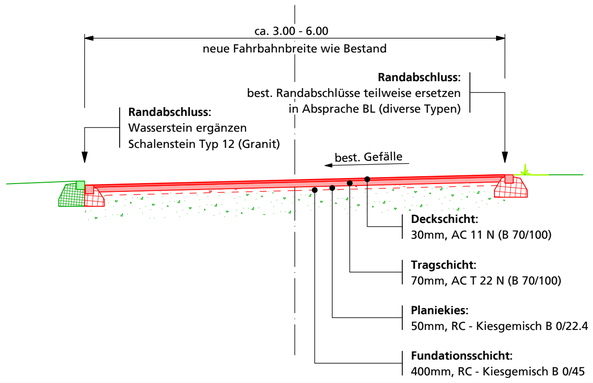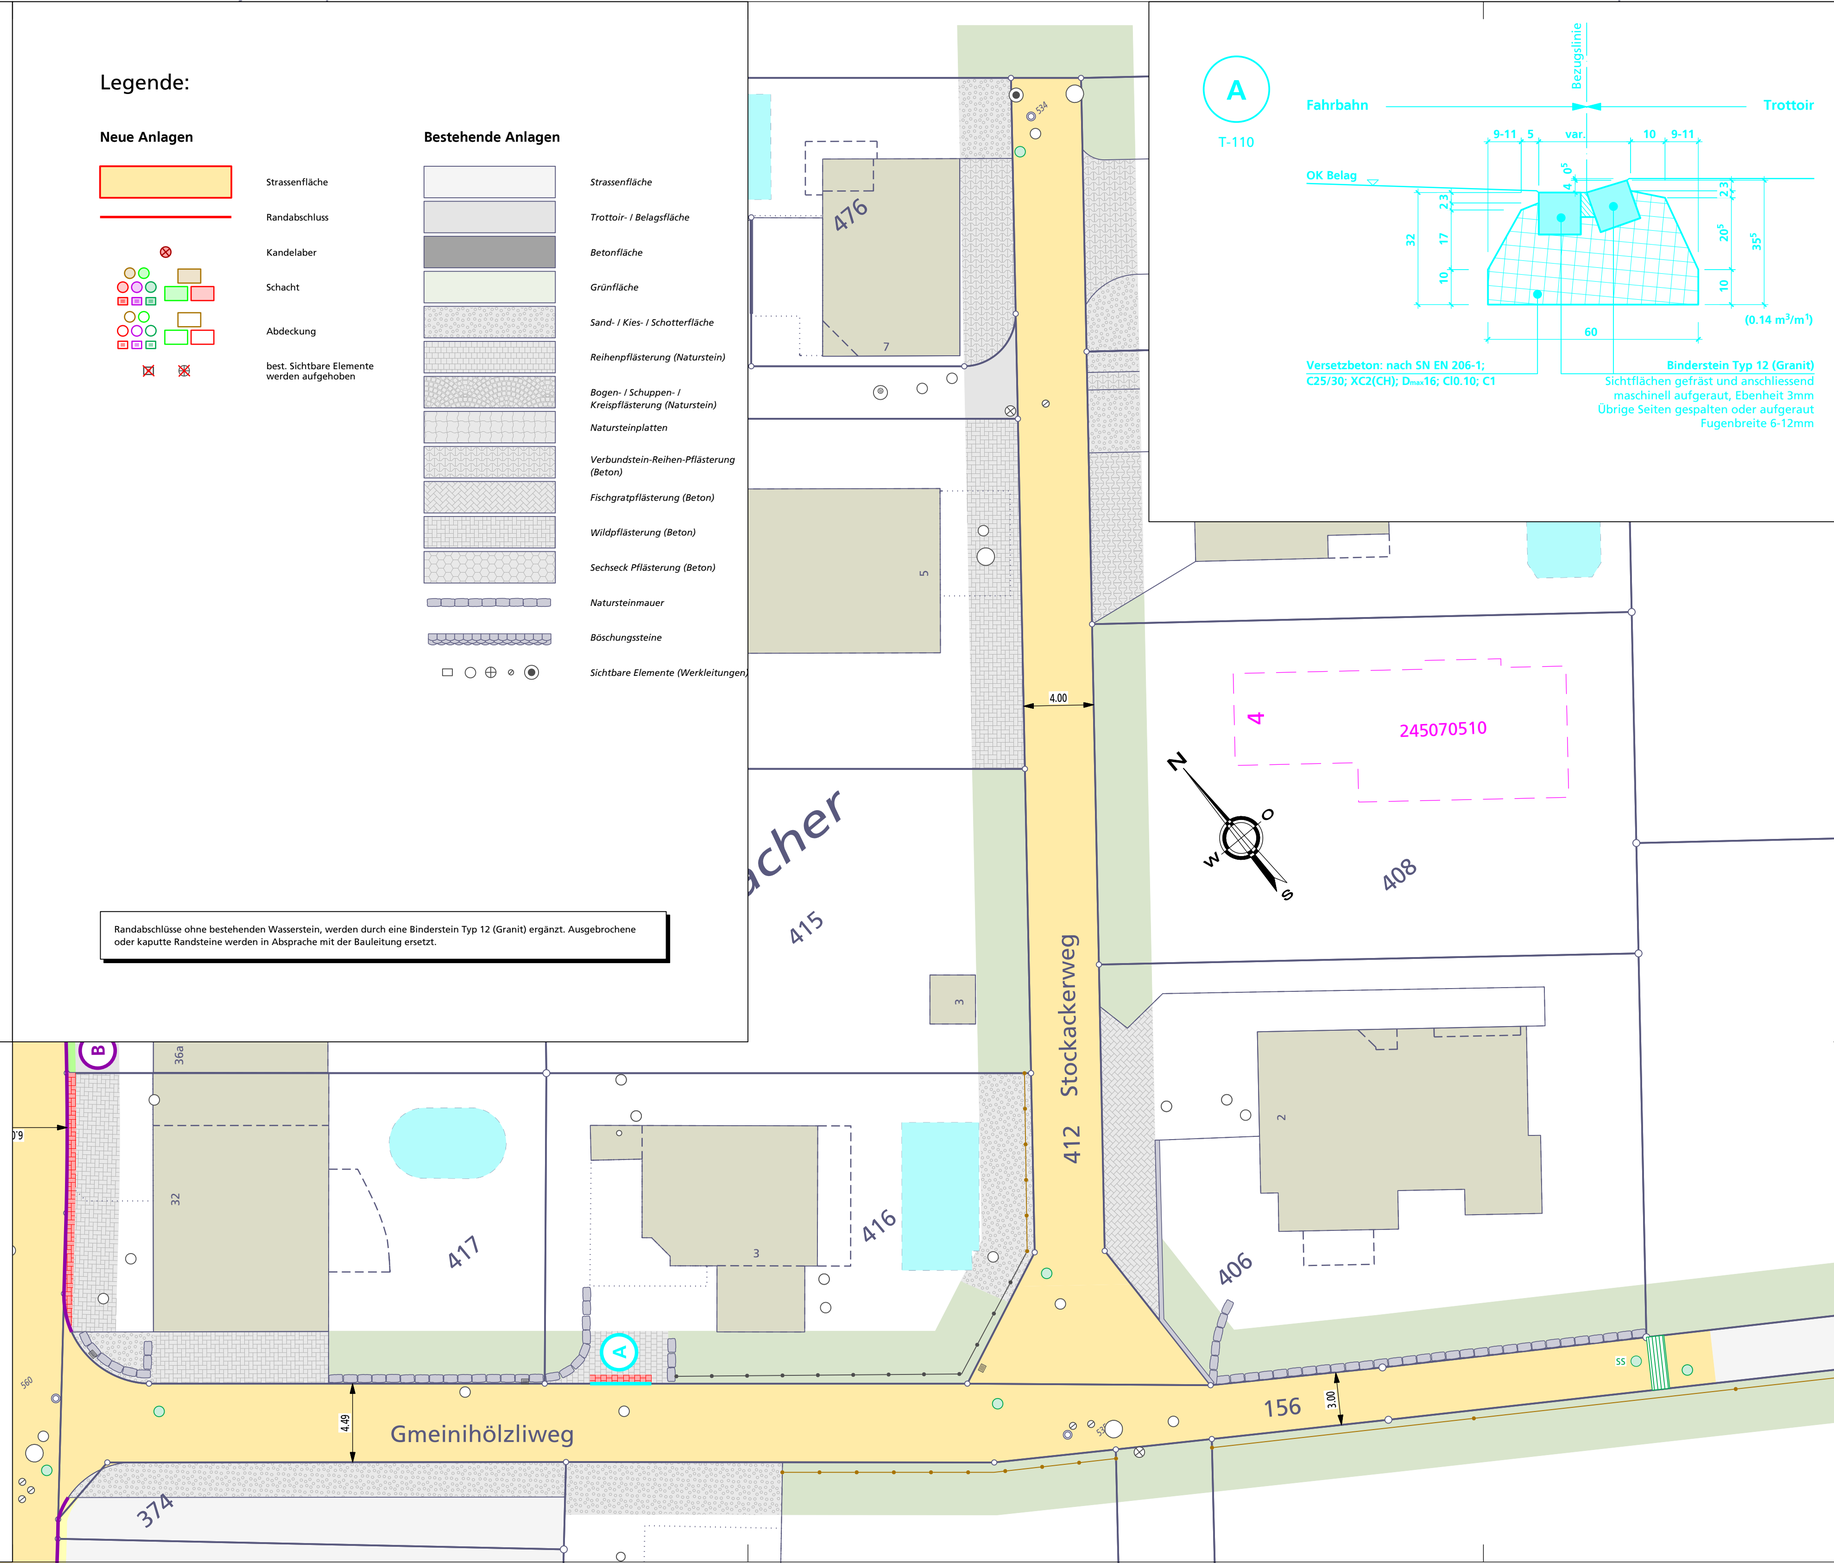
Normalprofil, 1:50