

Gemeinde Hersberg

Bauprojekt

Neuer Regenwasserkanal Bündtenweg
Gmeinhölzliweg und Stockackerweg

Kanalisation

Masstab 1:200

Plan Nr. 065.03.1087 - 8/B
18. Oktober 2021

Erstellt: LWY, Geprüft: RFR, Freigabe: MSC
S:\065\03\1087\00_CAD\Planung\BPSituationen_200.2d

Sutter Ingenieur- und Planungsbüro AG | Tel. +41 (0)61 935 10 20 | info@sutter-ag.ch | www.sutter-ag.ch
Standorte BL ► Arboldswil - Laufen - Liestal - Reinach | Standort SO ► Nunningen

Legende:

Neue Anlagen


- Regenwasserkanal
- Strassensammler (SS) und Einlaufschacht (ES) an RWK anschliessen
- Swisscomkabel (zur Orientierung)
- Swisscomschacht (zur Orientierung)
- EBL-Netz (zur Orientierung)
- EBL-Schacht (zur Orientierung)
- EBL-Kabel in best. Leitung einziehen (zur Orientierung)

EBL-Beleuchtung (zur Orientierung)

Best. Elemente aufheben

Bestehende Anlagen

- Wasserleitung mit Hydrant / Schieber
- Kanalisation
- Swisscomkabel
- Kommunikation
- Elektrikabel mit Kandeilab

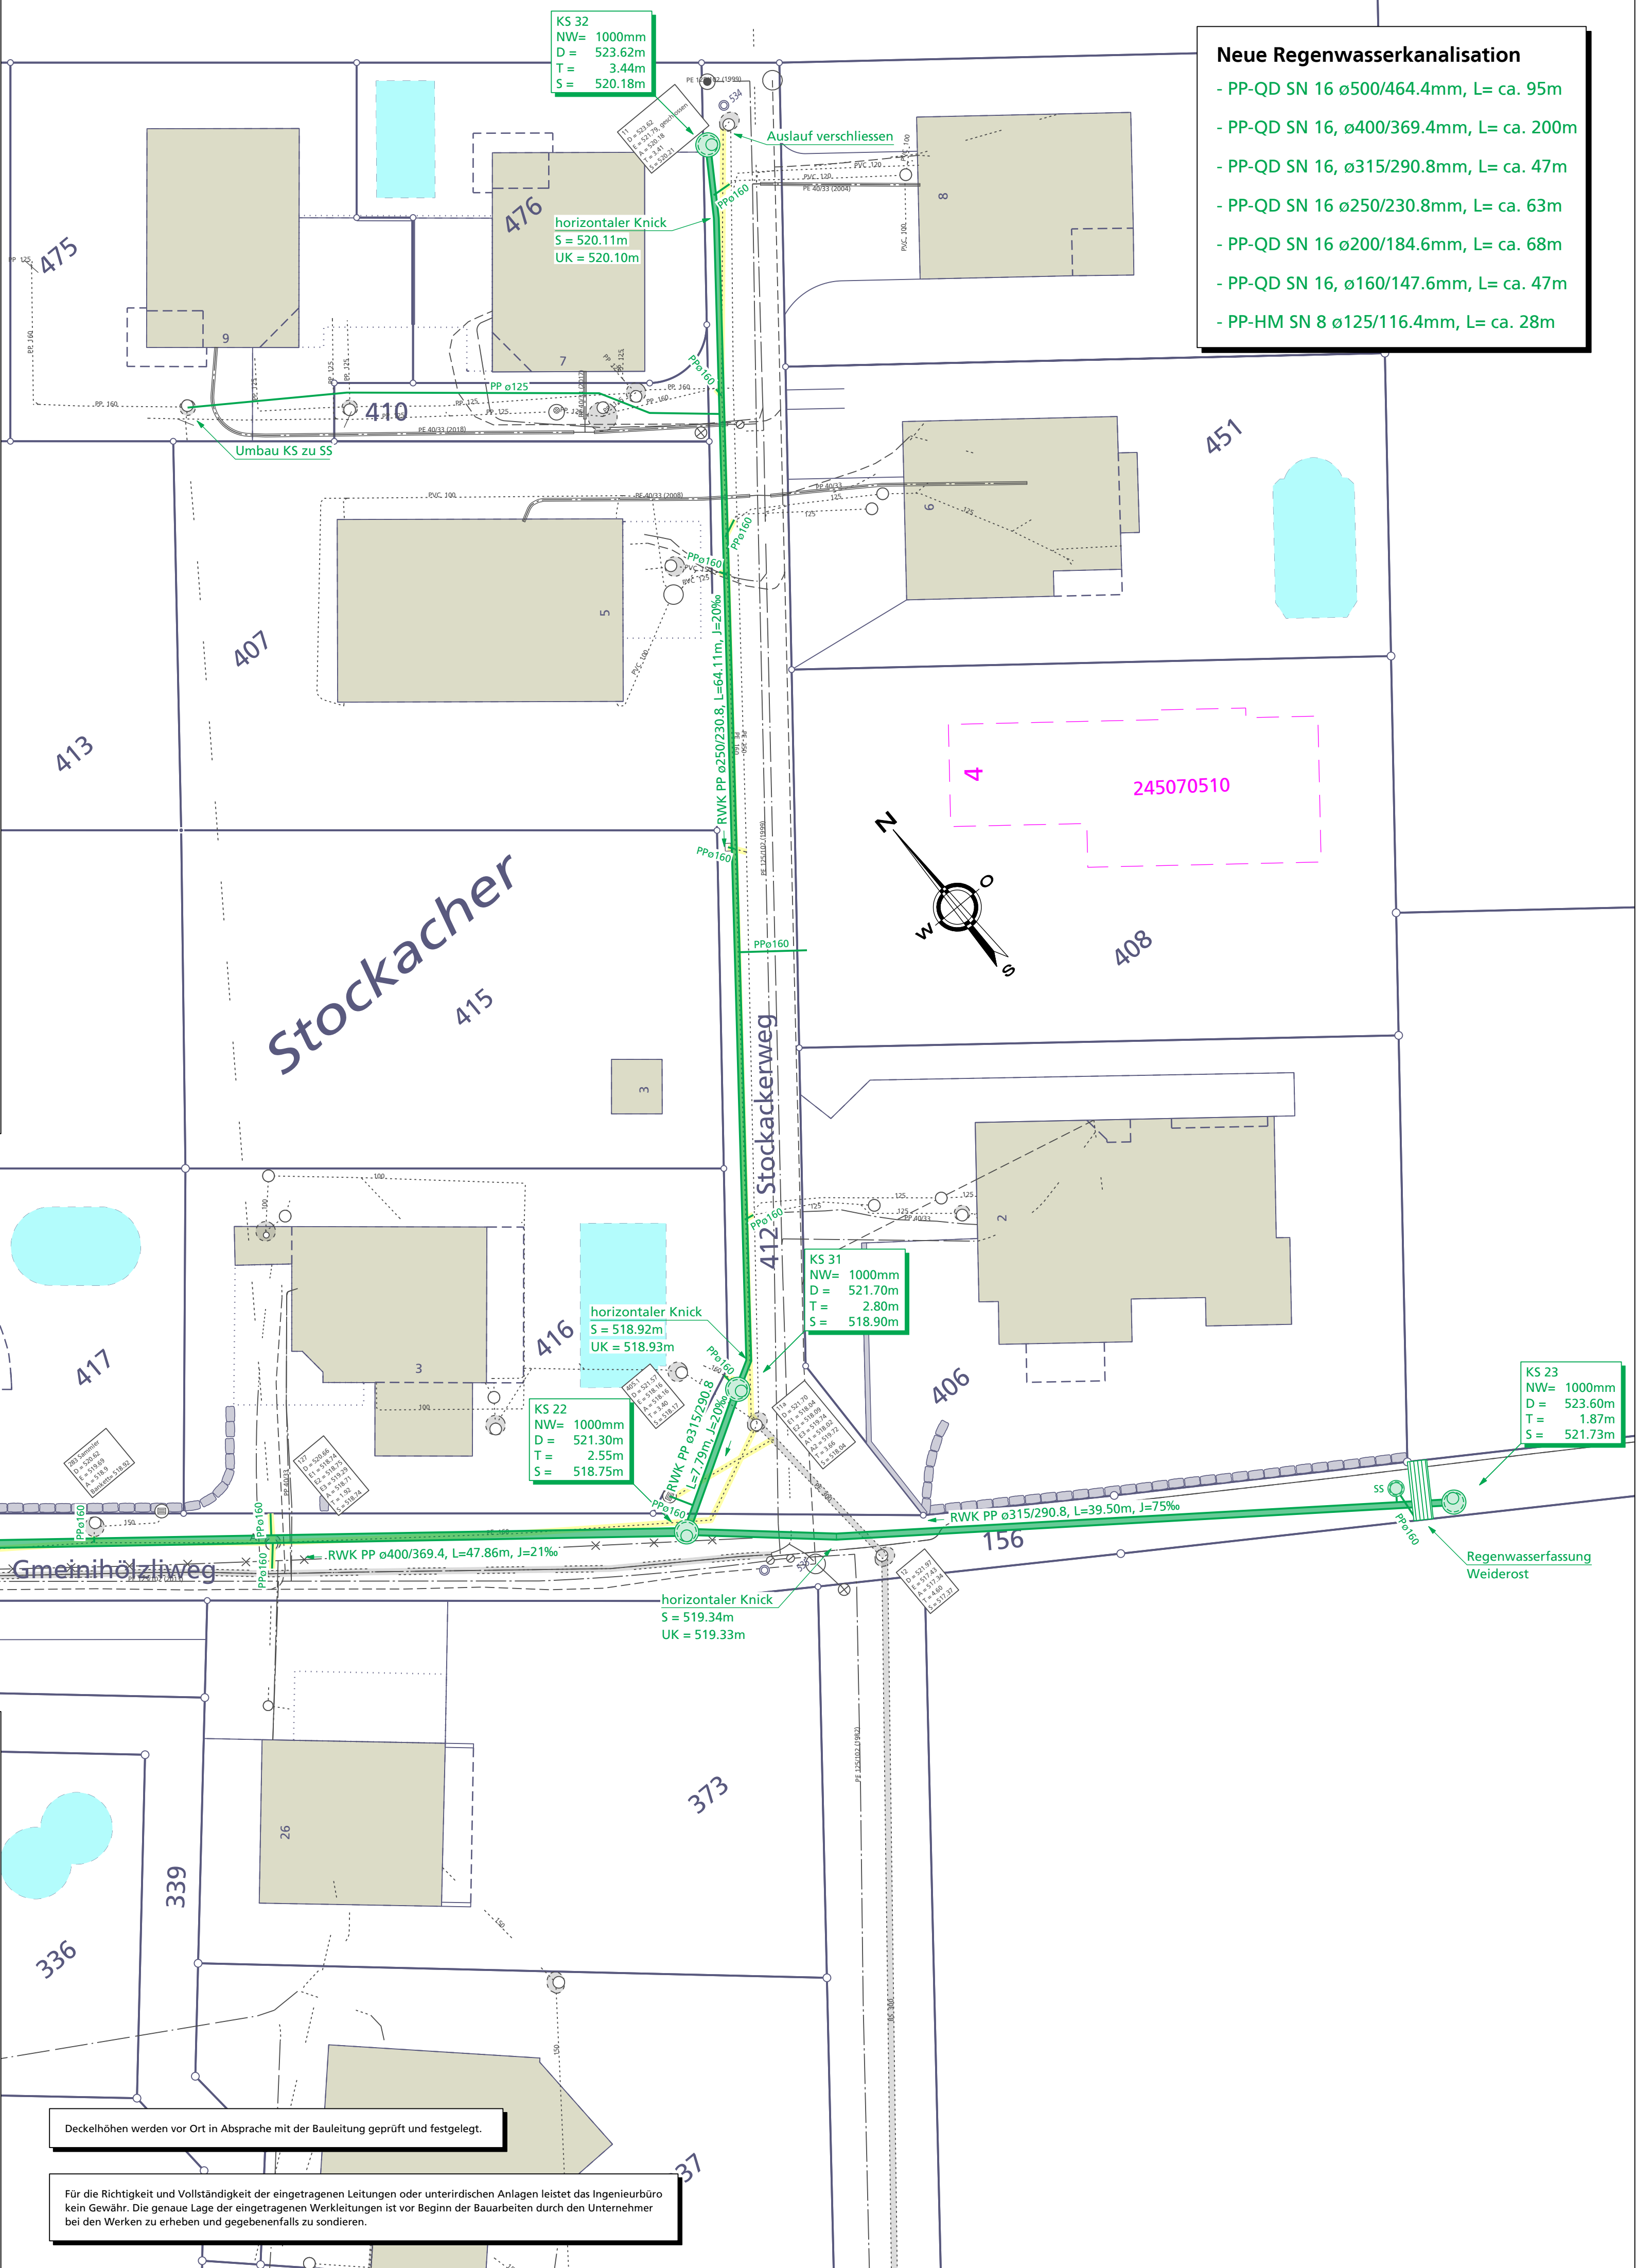


Neue Regenwasserkanalisation

- PP-QD SN 16 ø500/464.4mm, L= ca. 95m
- PP-QD SN 16, ø400/369.4mm, L= ca. 200m
- PP-QD SN 16, ø315/290.8mm, L= ca. 47m
- PP-QD SN 16 ø250/230.8mm, L= ca. 63m
- PP-QD SN 16 ø200/184.6mm, L= ca. 68m
- PP-QD SN 16, ø160/147.6mm, L= ca. 47m
- PP-HM SN 8 ø125/116.4mm, L= ca. 28m


Grabenprofil 2, 1:20

RWK ø315

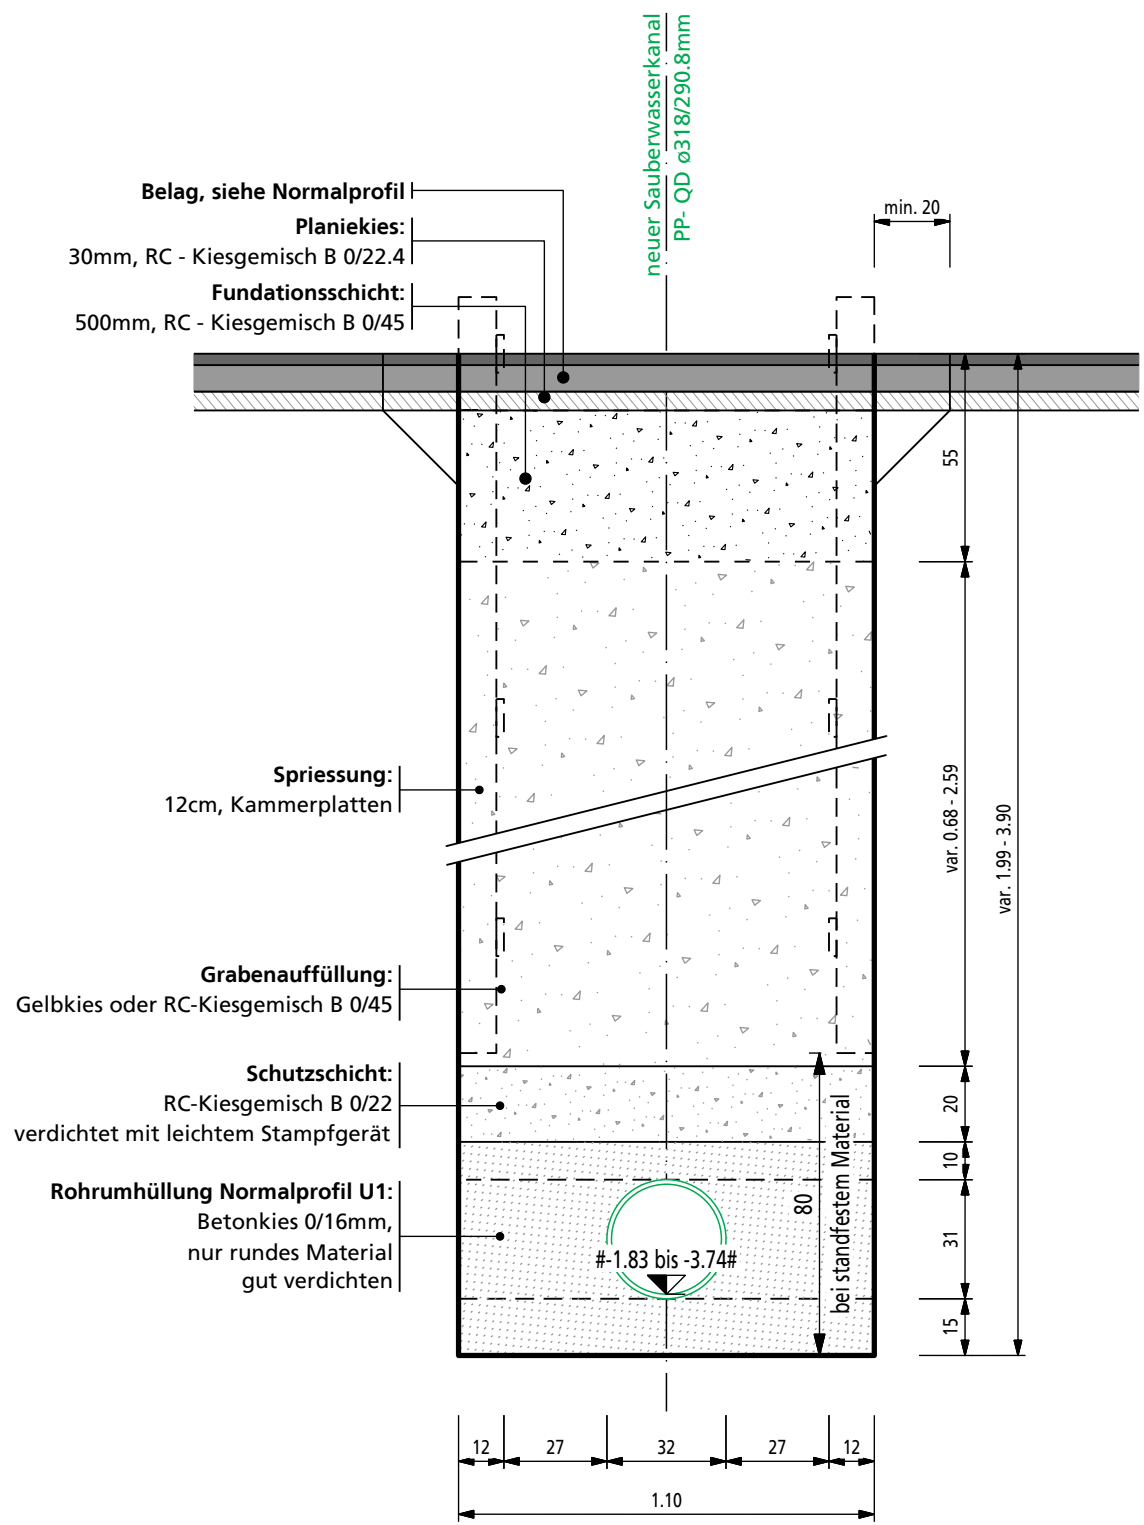

Grabenprofil 3, 1:20

RWK ø200

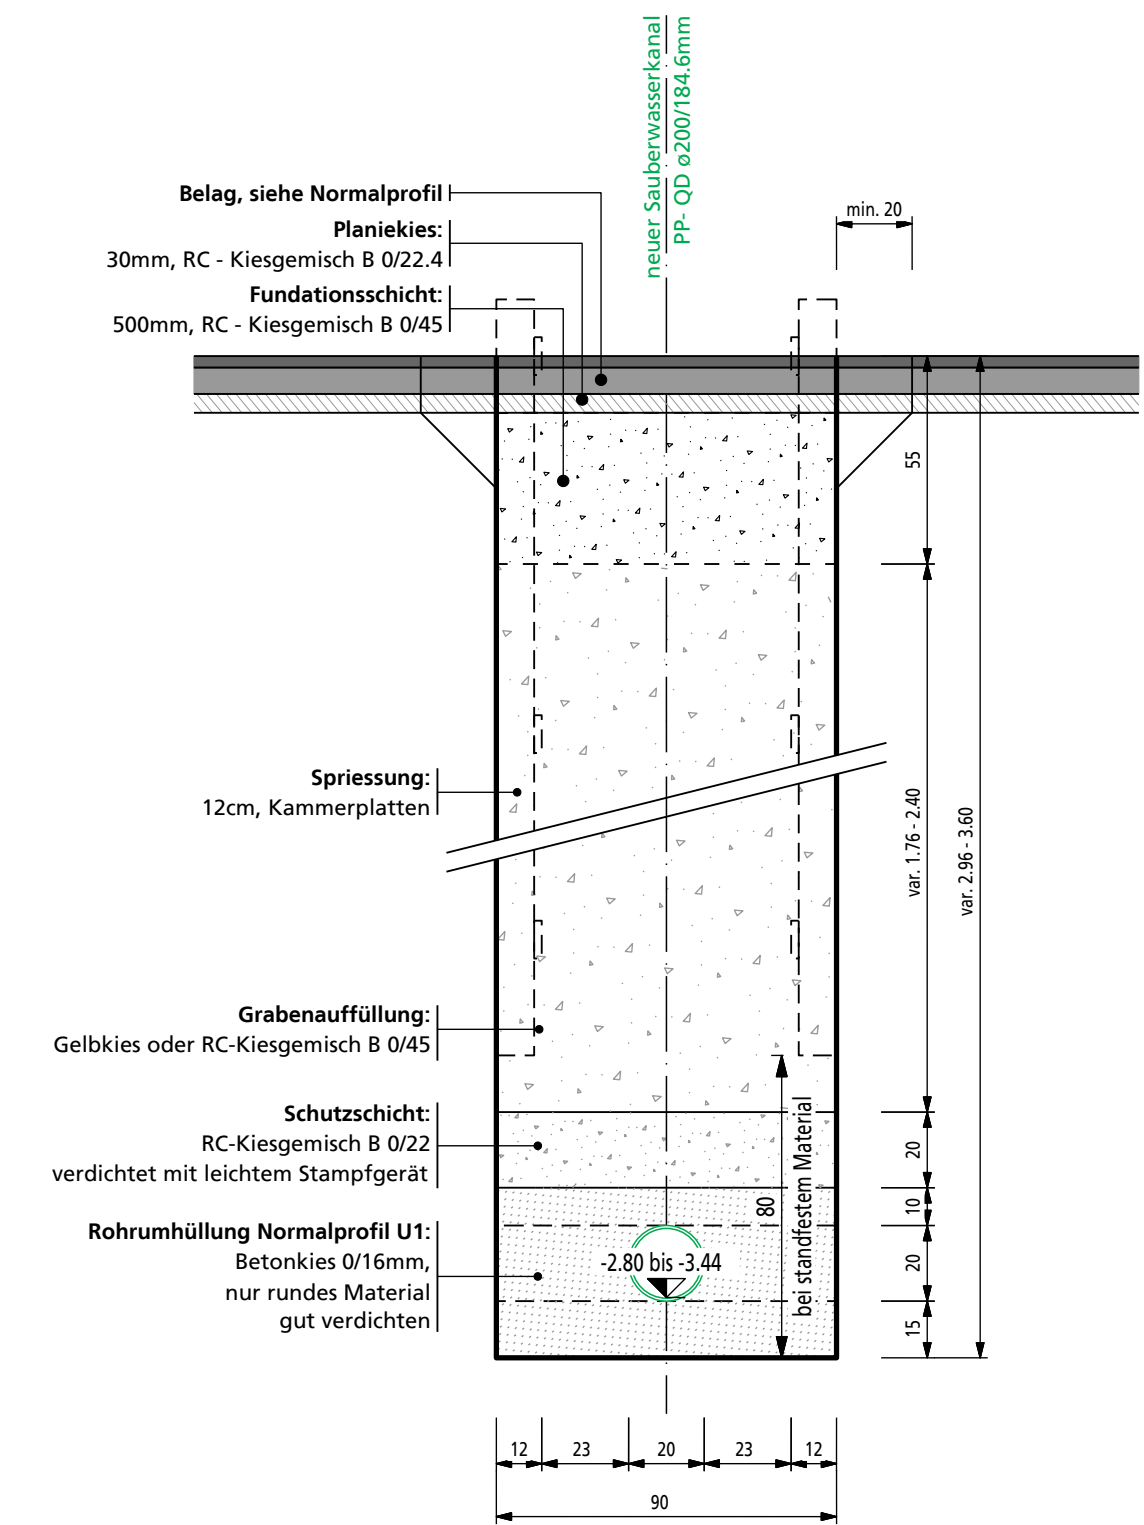

Deckelhöhen werden vor Ort in Absprache mit der Bauleitung geprüft und festgelegt.

Für die Richtigkeit und Vollständigkeit der eingetragenen Leitungen oder unterirdischen Anlagen leistet das Ingenieurbüro kein Gewähr. Die genaue Lage der eingetragenen Werkleitungen ist vor Beginn der Bauarbeiten durch den Unternehmer bei den Werken zu erheben und gegebenenfalls zu sondieren.