



Gemeinde Hersberg

# Bau- und Strassenlinienplan Bauzone Zonenplan Siedlung

## Mutation Im Boden

Masstab 1 : 500



Exemplar **Beschluss EGV**

Inventar Nr.

Beschluss der Gemeindeversammlung:

Namens des Gemeinderates:  
Präsident:

Publikation der Planaufgabe im Amtsblatt  
vom  
Planaufgabe:

Gemeindeverwalterin:

Vom Regierungsrat des Kantons Basel-Landschaft  
genehmigt  
mit Beschluss Nr. vom  
Publikation des Regierungsratsbeschlusses im  
Amtsblatt vom

Die Landschaftsreberin

Plan Nr. 065.05.0886  
7. Oktober 2024

Erstellt: BSU Geprüft: DST Freigabe: BSU  
S:\065\05\0886\gws\065\_BSP\_Im\_Boden.gws



Sutter Ingenieur- und Planungsbüro AG | Telefon +41 (0)61 935 10 20 | info@sutter-ag.ch | www.sutter-ag.ch  
Standorte BL ▶ Arboldswil - Laufen - Liestal - Reinach | Standort SO ▶ Nunningen

### Legende

#### Rechtsverbindlicher Planinhalt

##### Strassenlinien (§ 98 RBG)

- Strassenlinie
- aufzuhebende Strassenlinie

##### Baulinien (§ 96 RBG)

- Gemeindestrassen-Baulinie
- aufzuhebende Gemeindestrassen-Baulinie

##### Nutzungszonen


- Wohnzone W2

#### Orientierender Planinhalt

- rechtskräftige kantonale Baulinie
- rechtskräftige Baulinie
- rechtskräftige Strassenlinie
- Perimeter Zonenplan Siedlung

##### Verkehrsflächen

- Fahrbahn

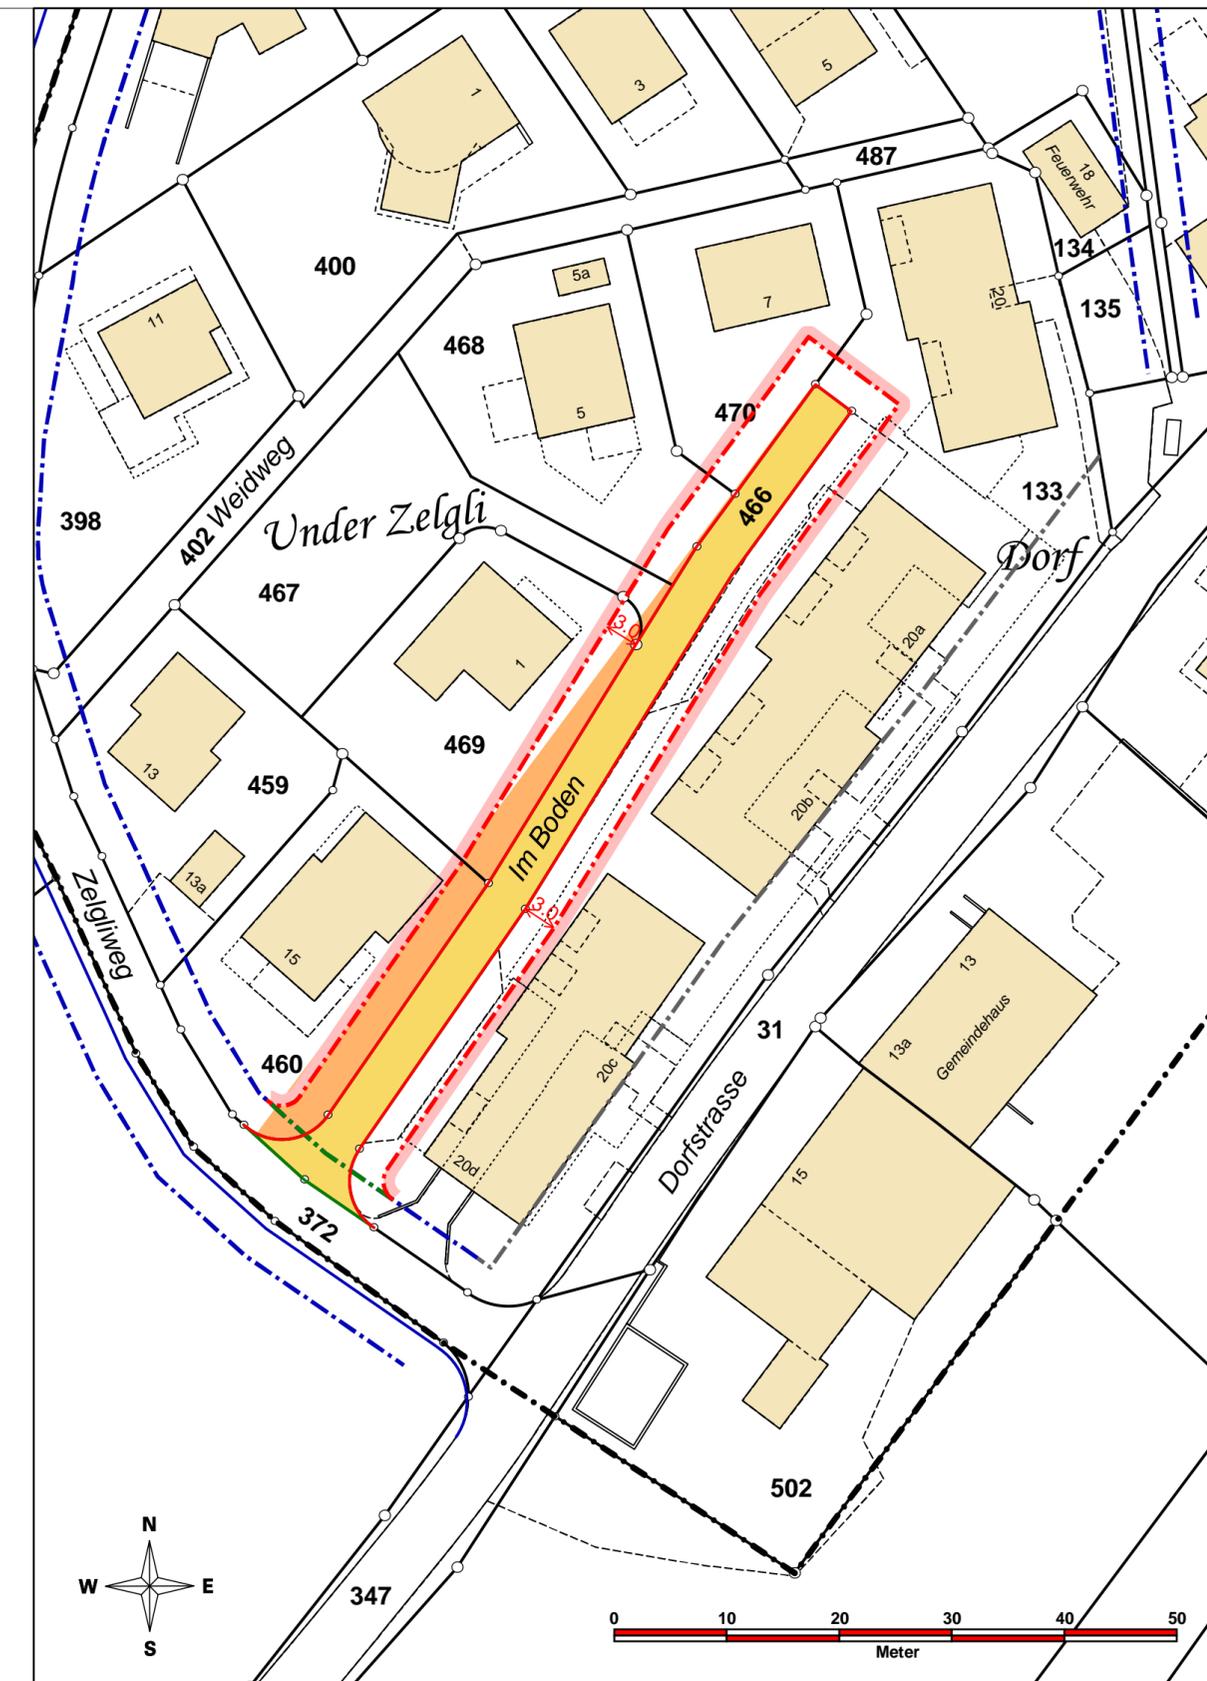

Bezug der Grundsituation: Februar 2024