sutter
planen·messen·umsetzen

Beitragsperimeter

Gemeinde Lampenberg

Vorprojekt

Erschliessung Wildensteinerstrasse

Wildensteinerstrasse 16 - Wildensteinerstrasse 3a

Massstab 1:500

Plan Nr. 025.06.0468 - 7
29. Oktober 2025

Erstellt: MGL, Geprüft: MIS, Freigabe: NIV
S:\025\06\0468\00_CAD\Planung\VP\06_07_Beitragsperimeter_500.2d
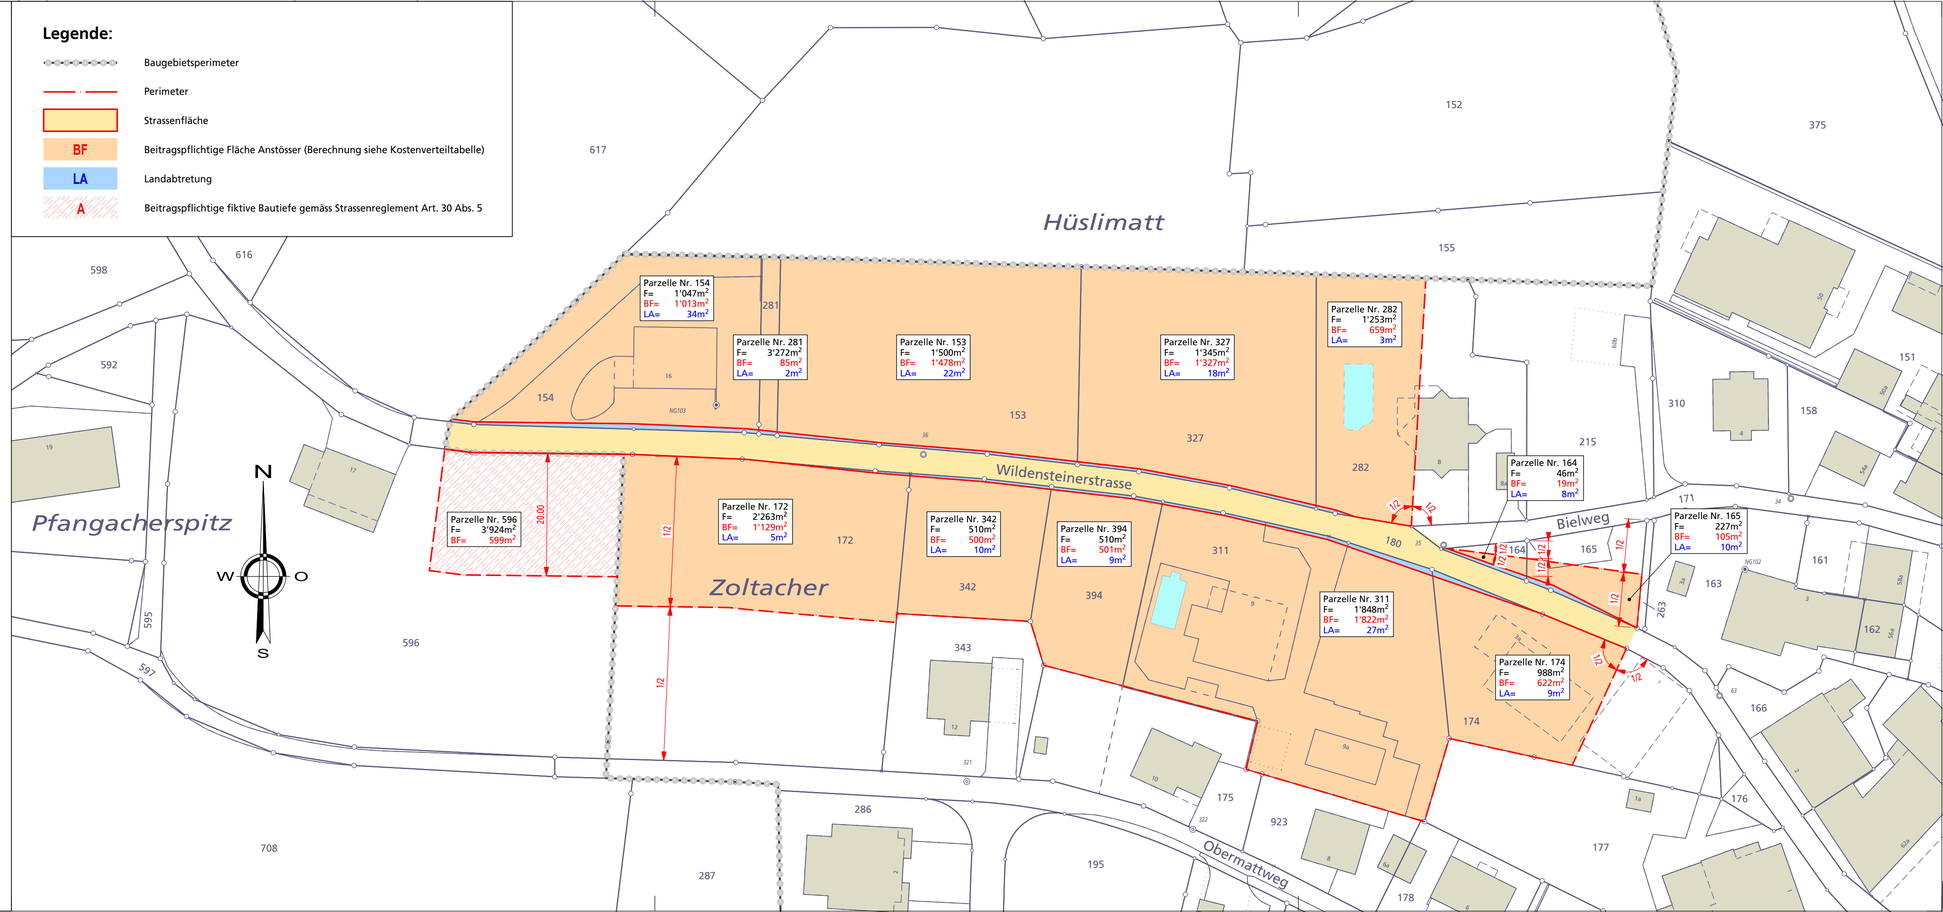
Sutter Ingenieur- und Planungsbüro AG | Tel. +41 (0)61 935 10 20 | info@sutter-ag.ch | www.sutter-ag.ch
Standorte BL ▸ Arboldswil - Laufen - Liestal - Reinach | Standort SO ▸ Nunningen