


Baulinienplan

Mutation "Lindenweg, West"

1:500

Planauflage

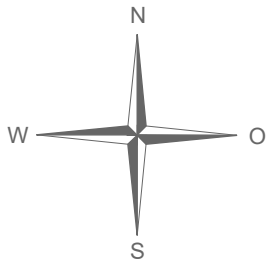


Exemplar	Inventar Nr.
Beschluss des Gemeinderates: Beschluss des Einwohnerrates: Referendumsfrist: Urnenabstimmung: Publikation der Planauflage im Amtsblatt Nr. vom Planauflage:	Namens des Gemeinderates Der Präsident: Der Gemeindeschreiber:
Vom Regierungsrat des Kantons Basel-Landschaft genehmigt mit Beschluss Nr. vom Publikation des Regierungsratsbeschlusses im Amtsblatt Nr. vom	Die Landschreiberin:

jermann

Geoinformation
Vermessung
Raumplanung

Jermann Ingenieure + Geometer AG
Altenmattweg 1
4144 Arlesheim
Telefon 061 706 93 93
info@jermann-ag.ch
www.jermann-ag.ch

Datum:	17.12.2024	bearbeitet:	bus
Format:	42 x 29.7 cm	geprüft:	
AuftragsNr:	41.00193		
Projekt:	Maisprach MUT_BSP_Prz129_267		

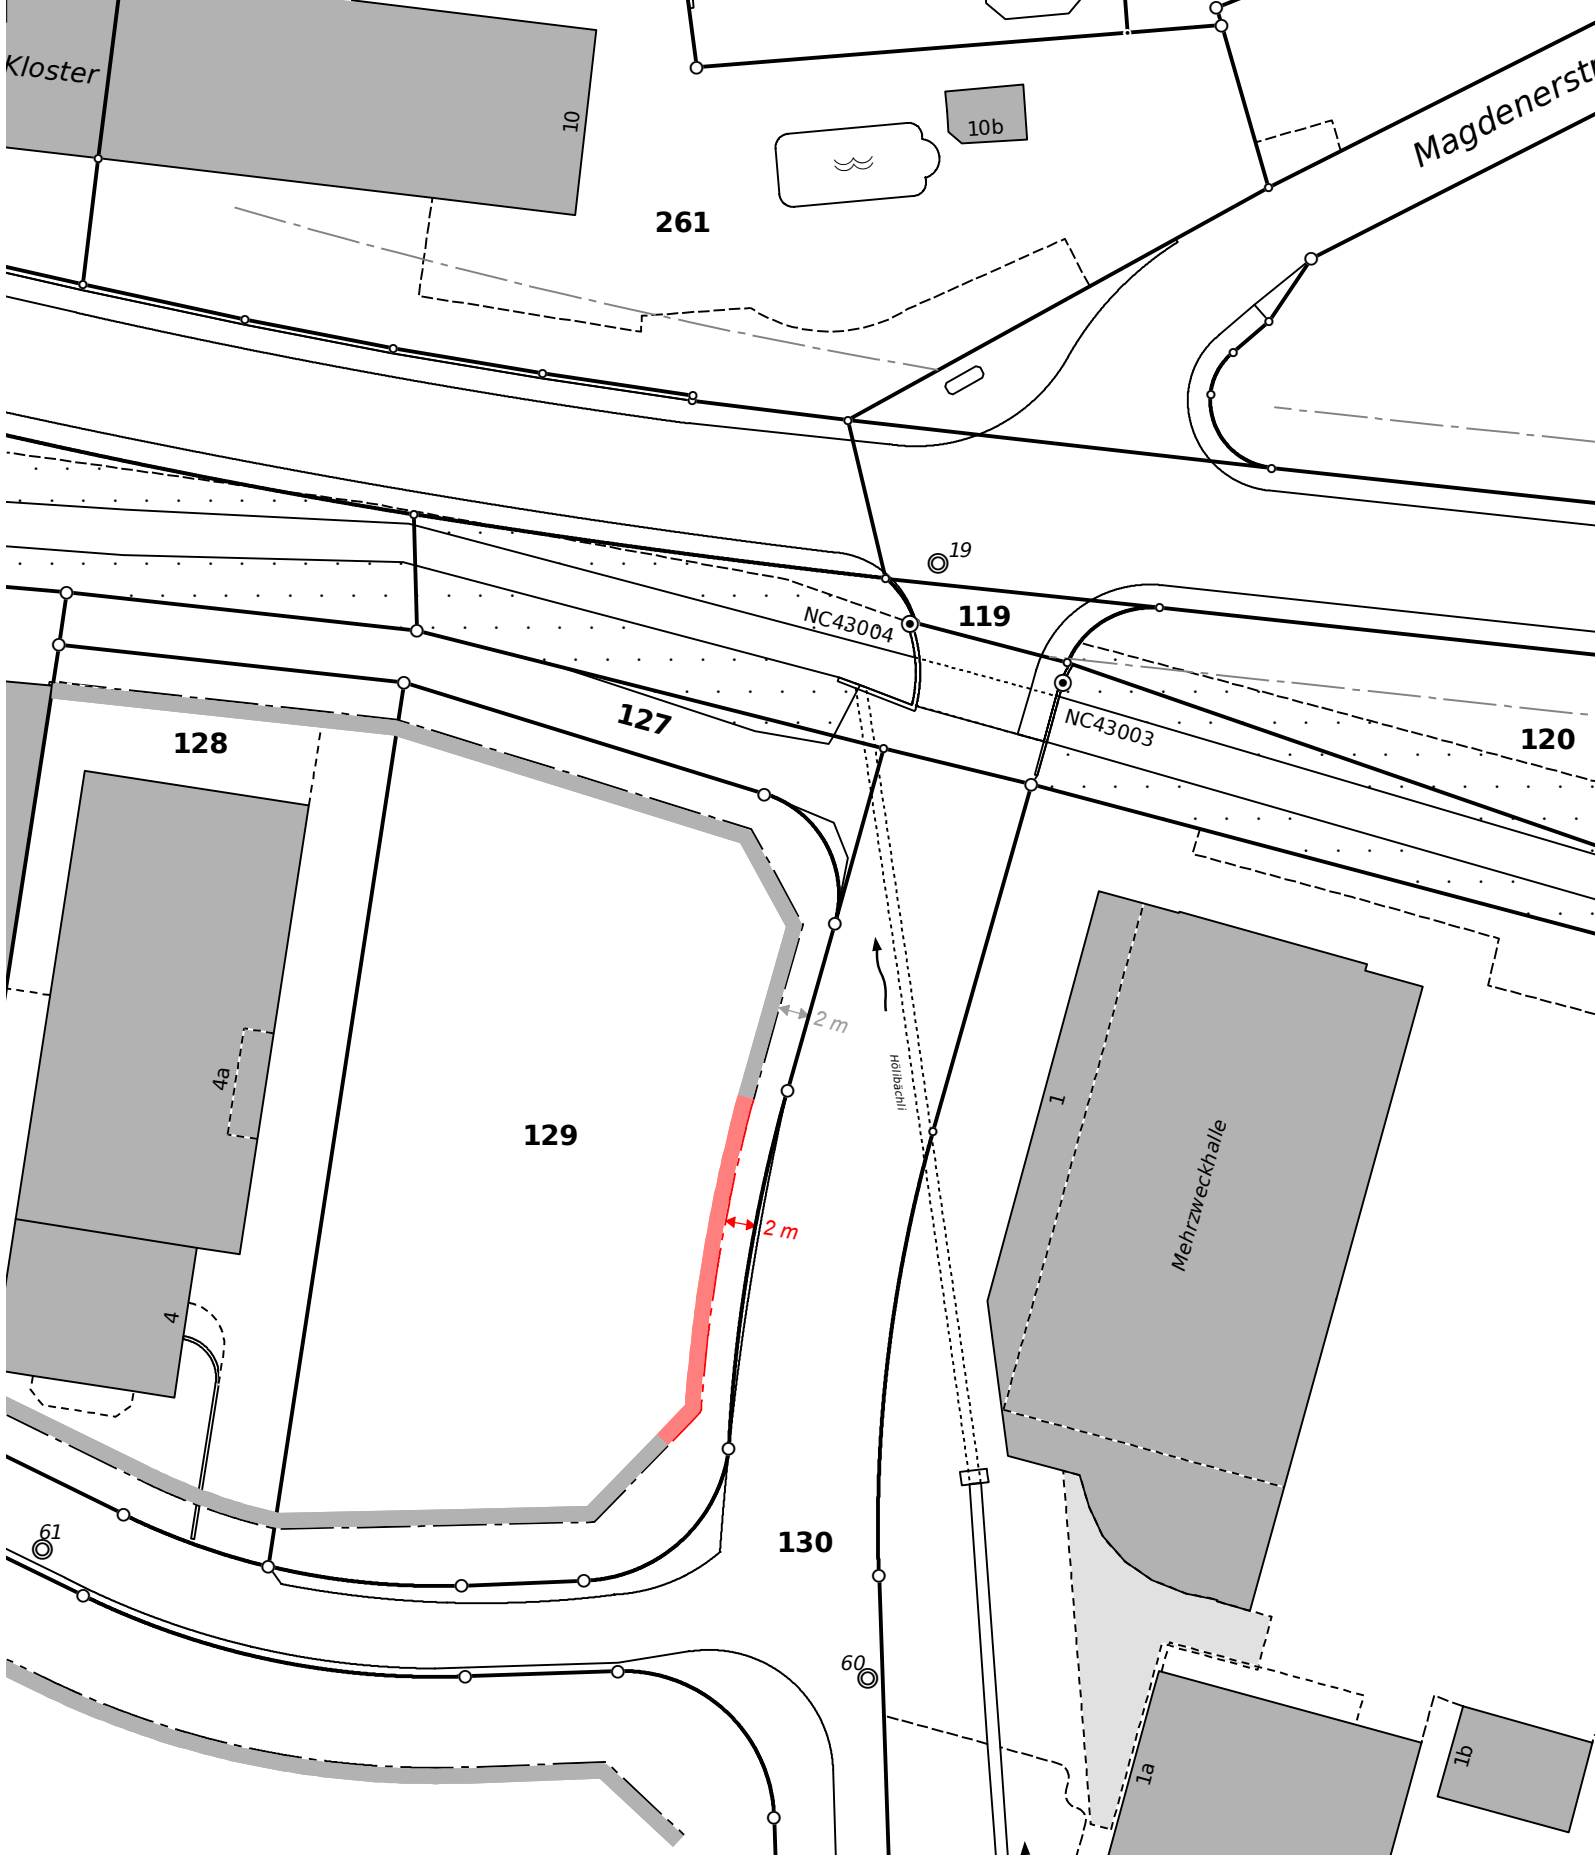

Legende

rechtsverbindlicher Planinhalt

neue kommunale Strassenbaulinie

orientierender Planinhalt

Strassenbaulinie bestehend

Baulinien kantonal