


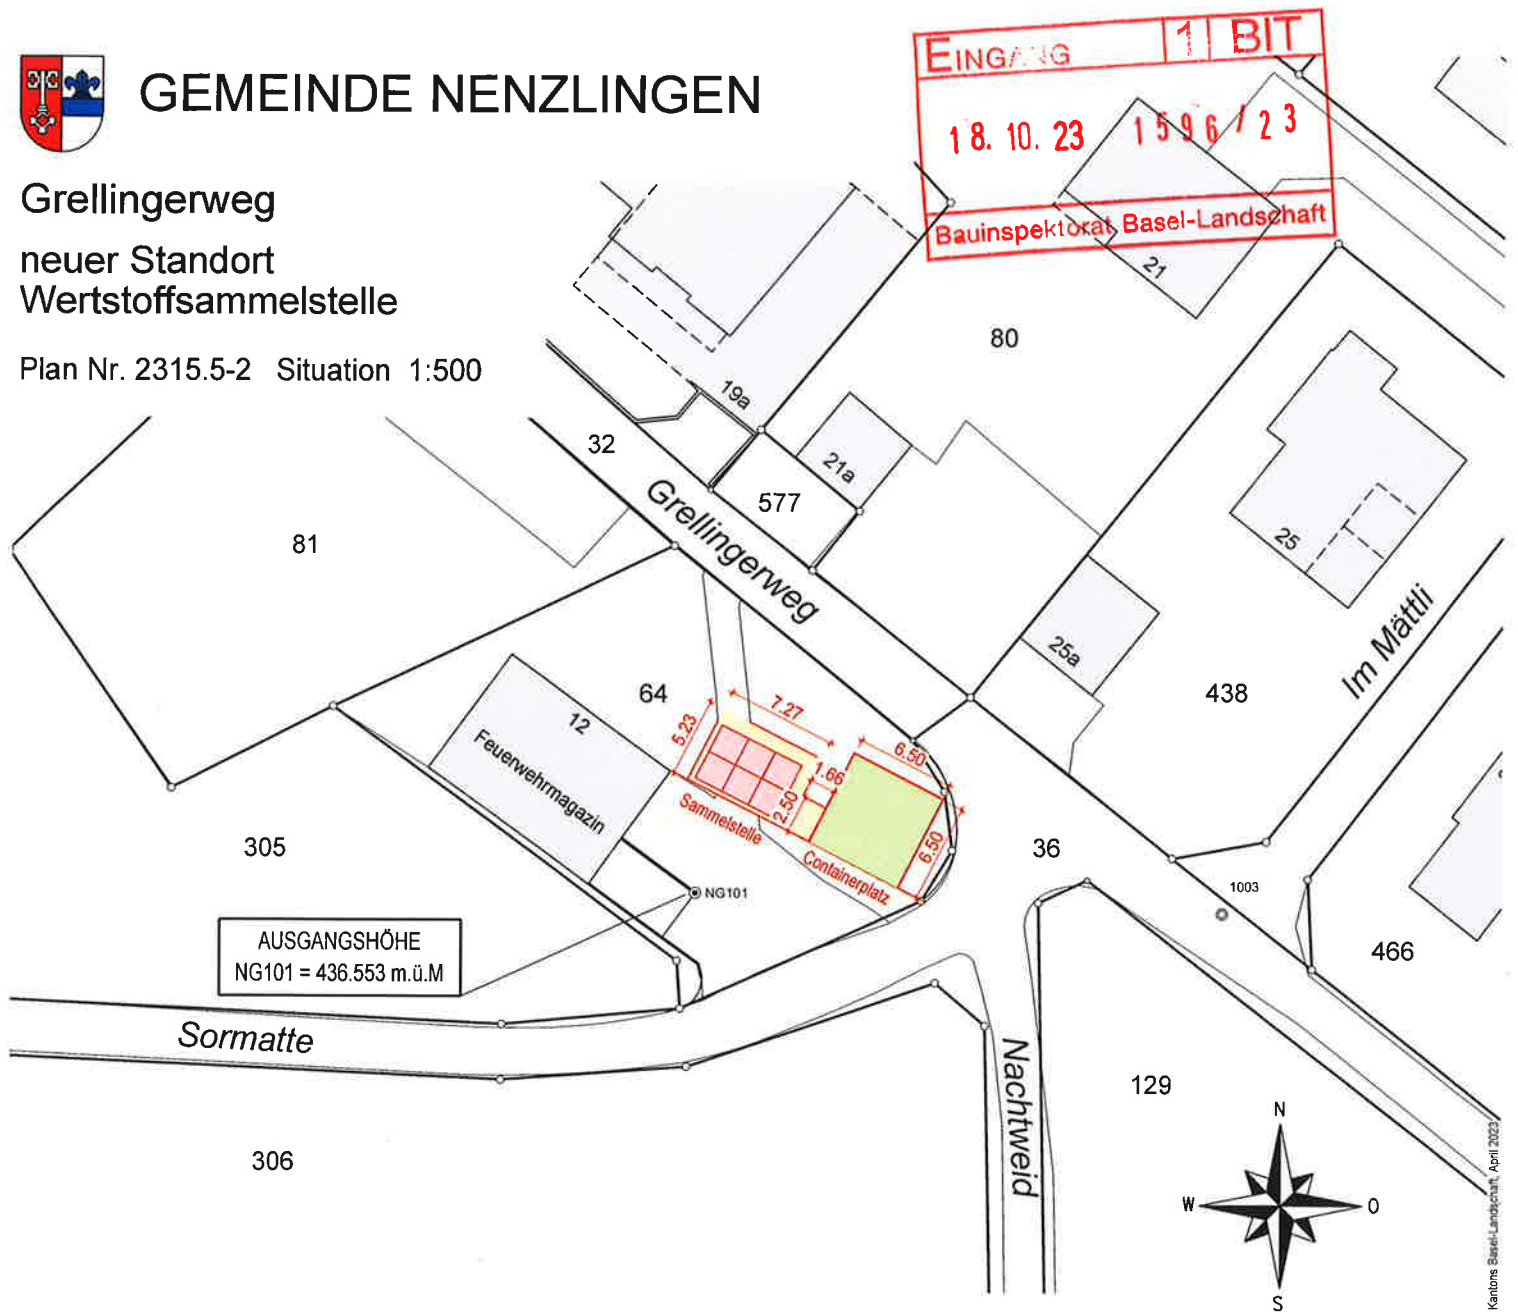

GEMEINDE NENZLINGEN

Grellingerweg
neuer Standort
Wertstoffsammelstelle

Plan Nr. 2315.5-2 Situation 1:500



Grundeigentümer/in. Einwohnergemeinde Nenzlingen

Datum: 9.10.23

Unterschrift:

Gesuchsteller/in: Einwohnergemeinde Nenzlingen

Datum: 9.10.23


Unterschrift:

Projektverfasser/in: Ingenieurbüro Märki AG

Datum: 23.05.2023

Unterschrift:

INGENIEURBÜRO
MÄRKI AG
4106 THERWIL

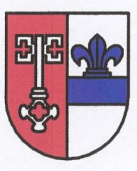

GEMEINDE NENZLINGEN

EINGANG 11 BIT
18.10.23 1596 / 23
Bauinspektorat Basel-Landschaft

GRELLINGERWEG

NEUER STANDORT WERTSTOFFSAMMELSTELLE


SITUATION 1:100
SCHNITT 1:100

BAUPROJEKT


Plannummer 2313.5-1	RL: Projekt
Projektverfasser  INGENIEURBÜRO MÄRKI AG TIEFBAU VERMESSUNG PLANUNG Tel: 061 726 93 33 Fax: 061 726 93 34	Planformat: 630 x 594 mm
	Index Datum Gez. Kontr.
	16.05.2023 BO DG
	A
	B
	C

L:\Projekte\Nenzlingen\2023\2313.5 - Wertstoffsammelstelle - Vorprojekt\10_Plan\102_Bauplan\2313.5-1_Situation.2d Grundlage: Geodaten des Kantons Basel-Landschaft, April 2023


Grundeigentümer/in: Einwohnergemeinde Nenzlingen

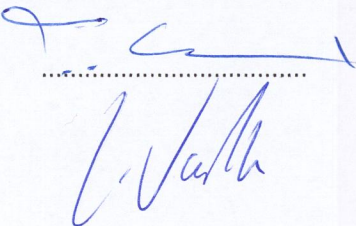Datum: 9.10.23 Unterschrift: 


Gesuchsteller/in: Einwohnergemeinde Nenzlingen

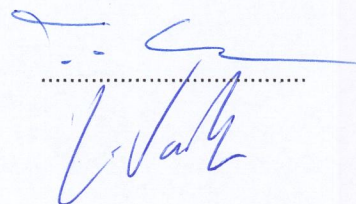Datum: 9.10.23 Unterschrift: 


Projektverfasser/in: Ingenieurbüro Märki AG

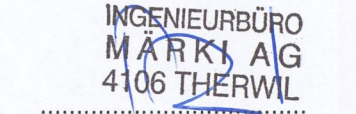Datum: 23.05.2023 Unterschrift: 


INGENIEURBÜRO
MÄRKI AG
4106 THERVIL

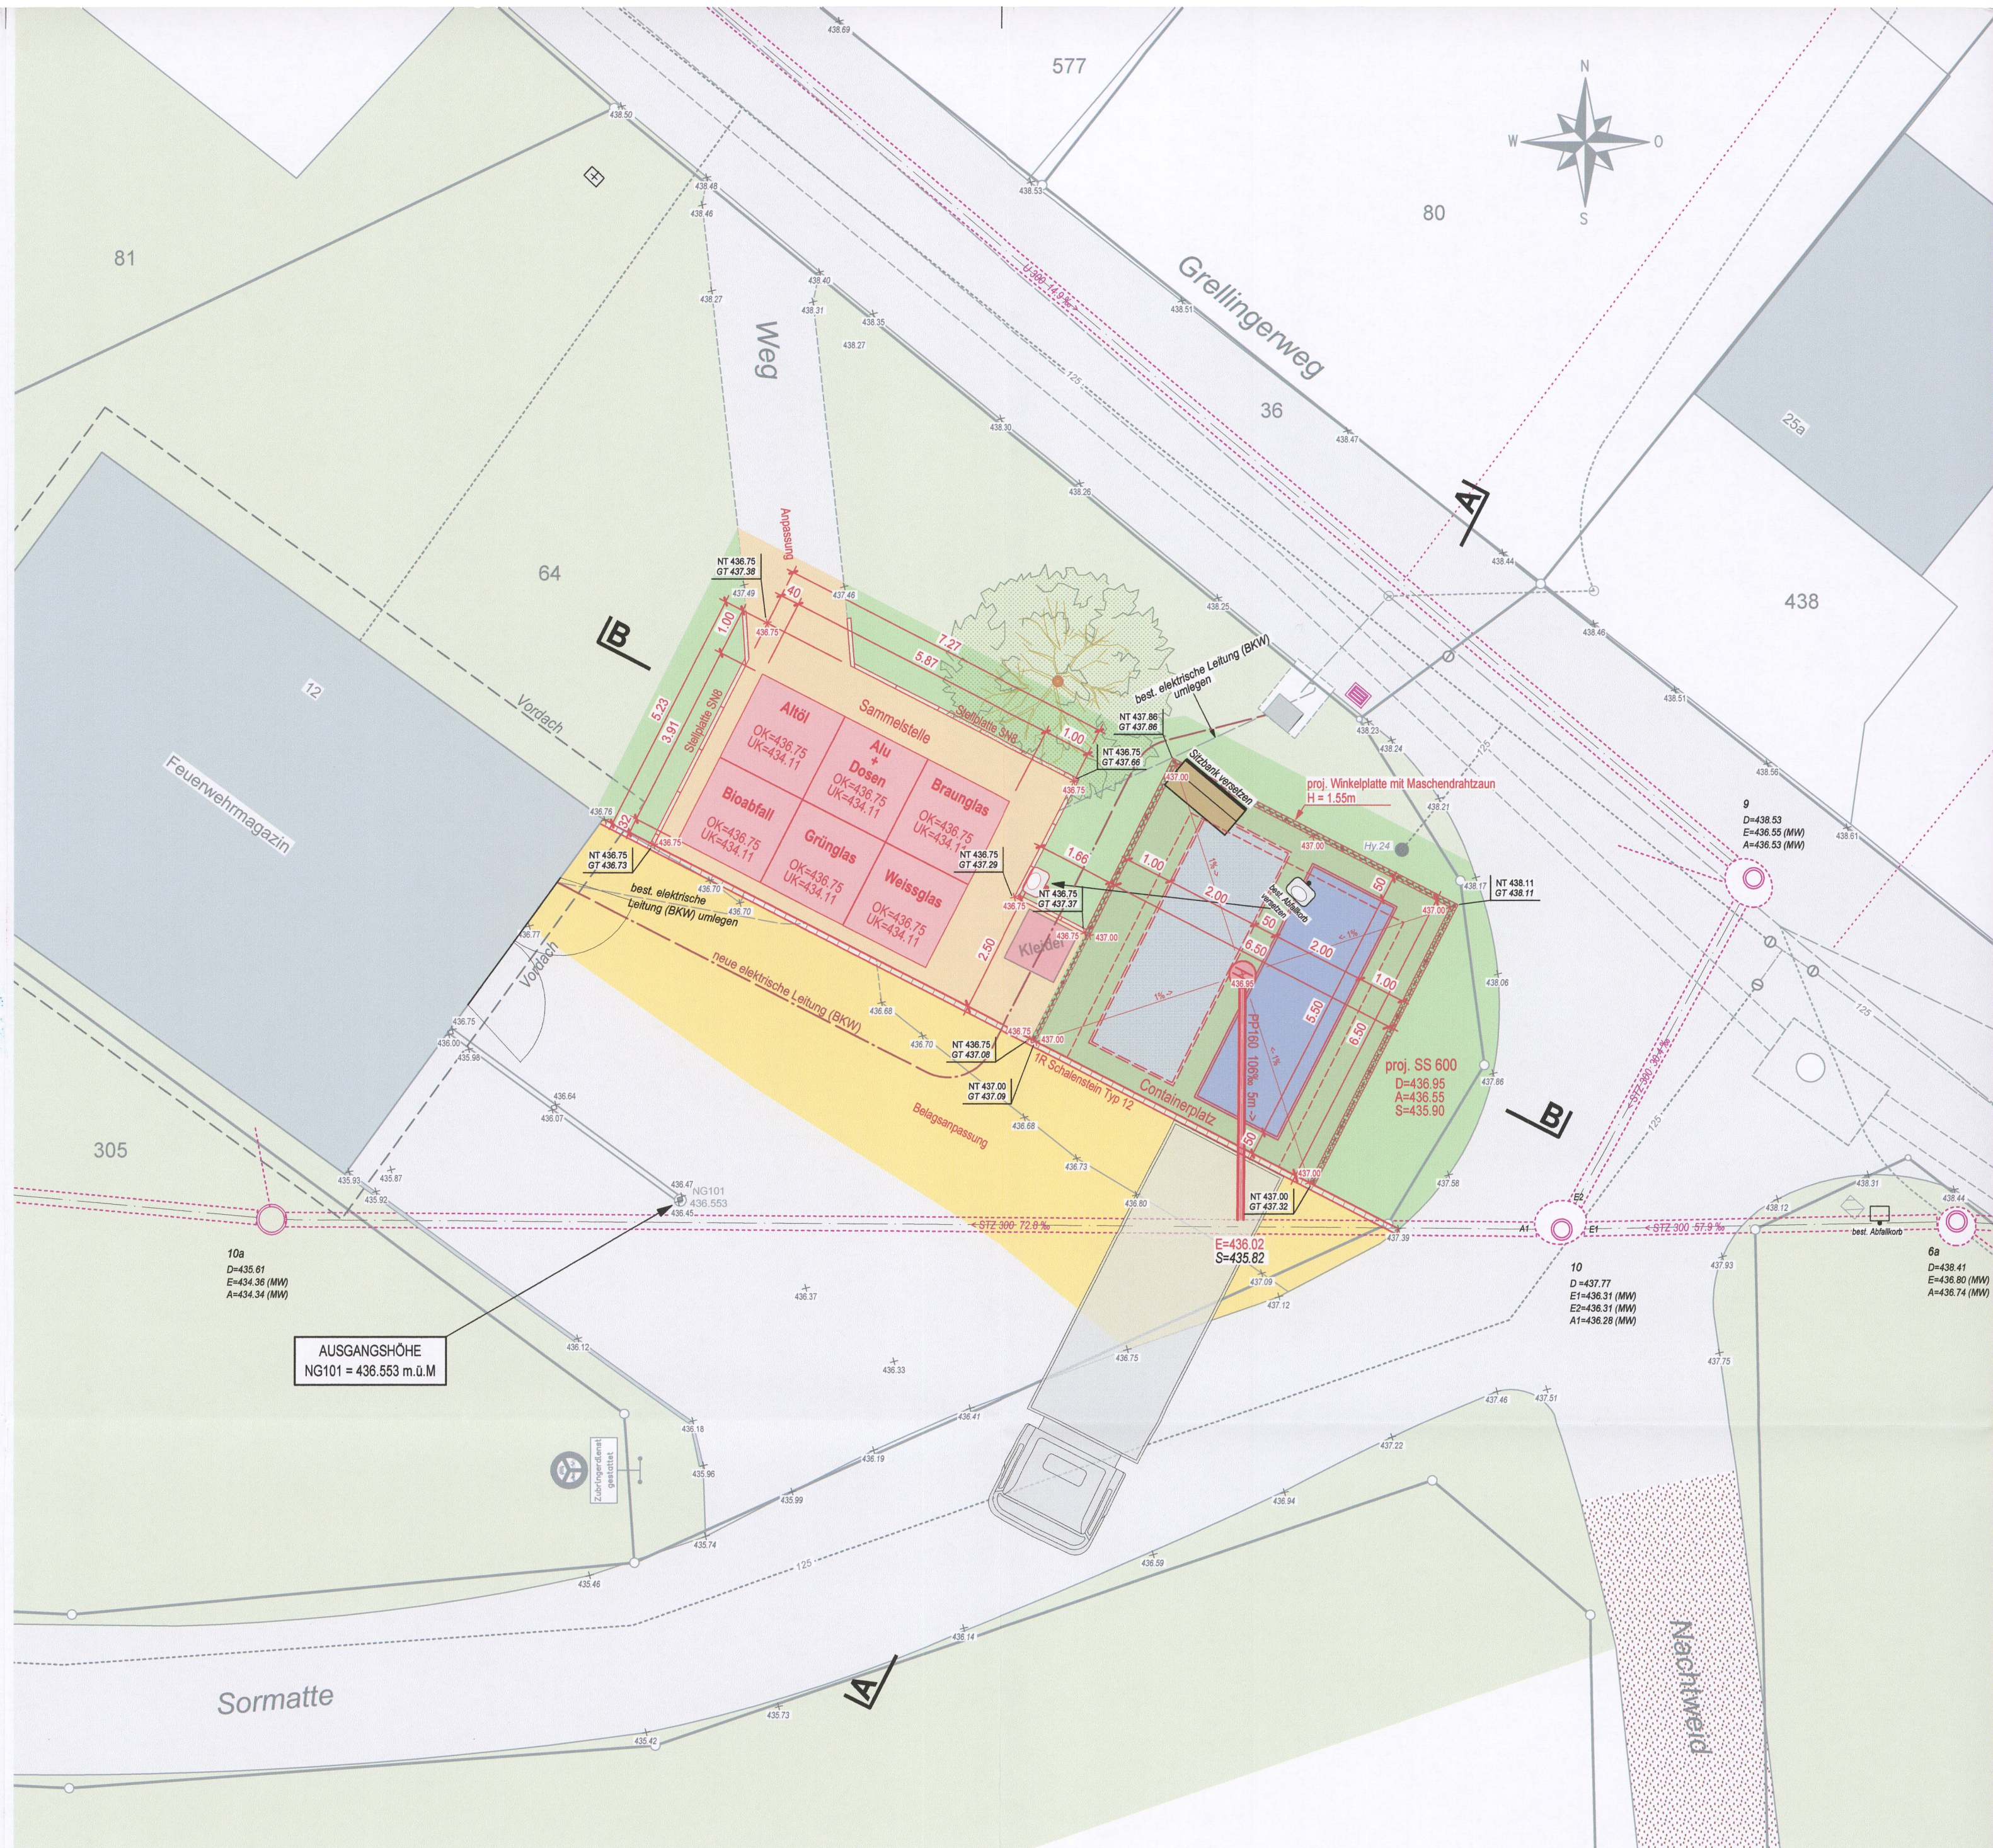

SCHNITT A-A 1:100

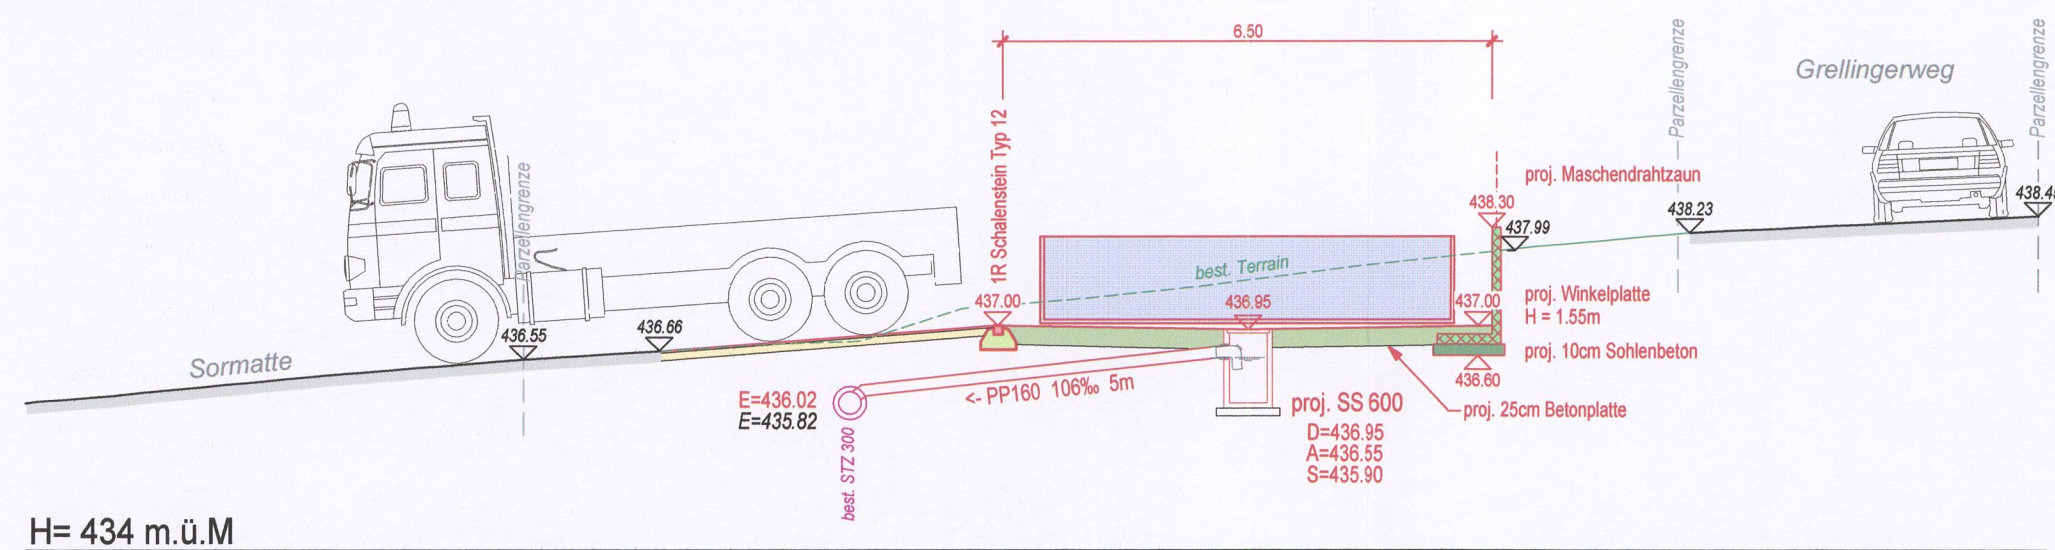

SCHNITT B-B 1:100

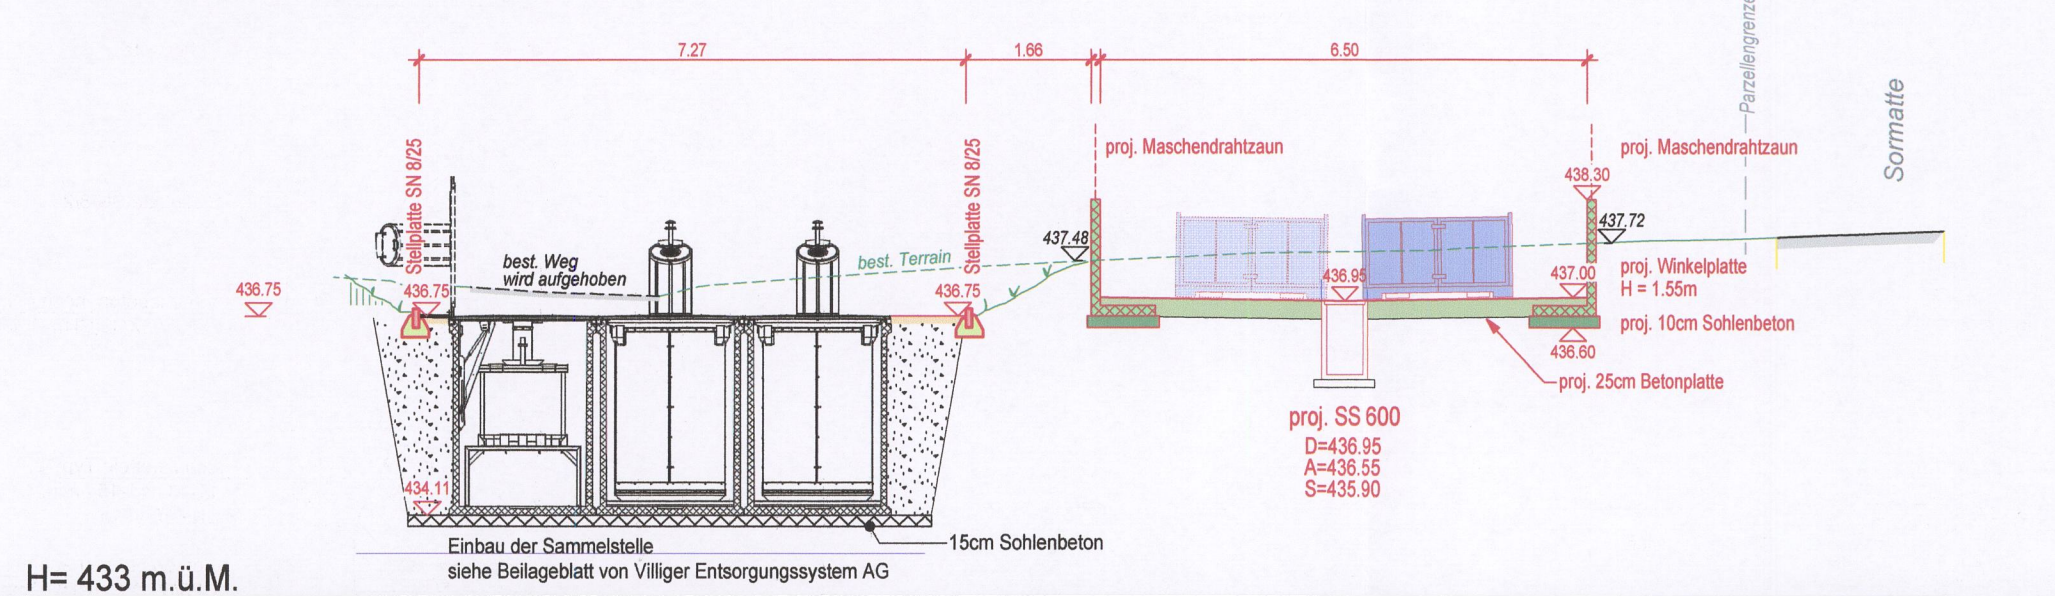

Legende:

Bestehende Anlagen		
	Abwasser	(Stand 10.05.2023)
	Wasser	(Stand 10.05.2023)
	Elektrisch	(Stand 10.05.2023)
	Kommunikation Swisscom	(Stand 10.05.2023)
	Fahrbahn	
	Mergel	
	Grünfläche / Wiese	
	Höhenkote	

Projekt

	AC 11 N 35mm (Deckschicht)
	AC 22 N 100mm (Tragschicht)
	AC 11 N 60mm
	Beton
	Anpassung Grünfläche
	Höhenkote

