

Zonenplan Siedlung

Teilzonenplan Dorfkern

Mutation Schulhaus, Kindergarten & Feuerwehrmagazin

1:1'000

Exemplar	Inventar Nr.
Beschluss des Gemeinderates: Beschluss der Gemeindeversammlung: Referendumsfrist: Urnenabstimmung: Publikation der Planaufgabe im Amtsblatt Nr. vom Planaufgabe:	Namens des Gemeinderates Die Präsidentin: Der Gemeindeverwalter:
Vom Regierungsrat des Kantons Basel-Landschaft genehmigt mit Beschluss Nr. vom Publikation des Regierungsratsbeschlusses im Amtsblatt Nr. vom	Die Landschreiberin:

Legende

Rechtsverbindlicher Planinhalt

- Wohnzone 2-geschossig W2
- Zone für öffentliche Werke und Anlagen

Orientierender Planinhalt


- Wohnzone 2-geschossig W2
- Zone für öffentliche Werke und Anlagen
- Wohnzone 2-geschossig mit Quartierplanpflicht (Art. 16)

Überlagerte Objekte


- Geschützte Bauten
- Erhaltenswerte Bauten
- Übrige Bauten
- Ortsbildschutzzzone / Vorplatzbereich
- Ortsbildschutzzzone / Hofstattbereich
- Archäologische Schutzzzone
- Bestehende Vorgärten / Freihaltebereich

- Neubauvolumen
- Wegkreuze
- Geschützte Brunnen


- Zonenplan Siedlung
- TZP Dorfkern

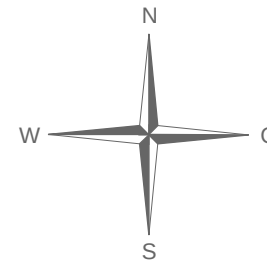

Zustand ALT (zur Orientierung)

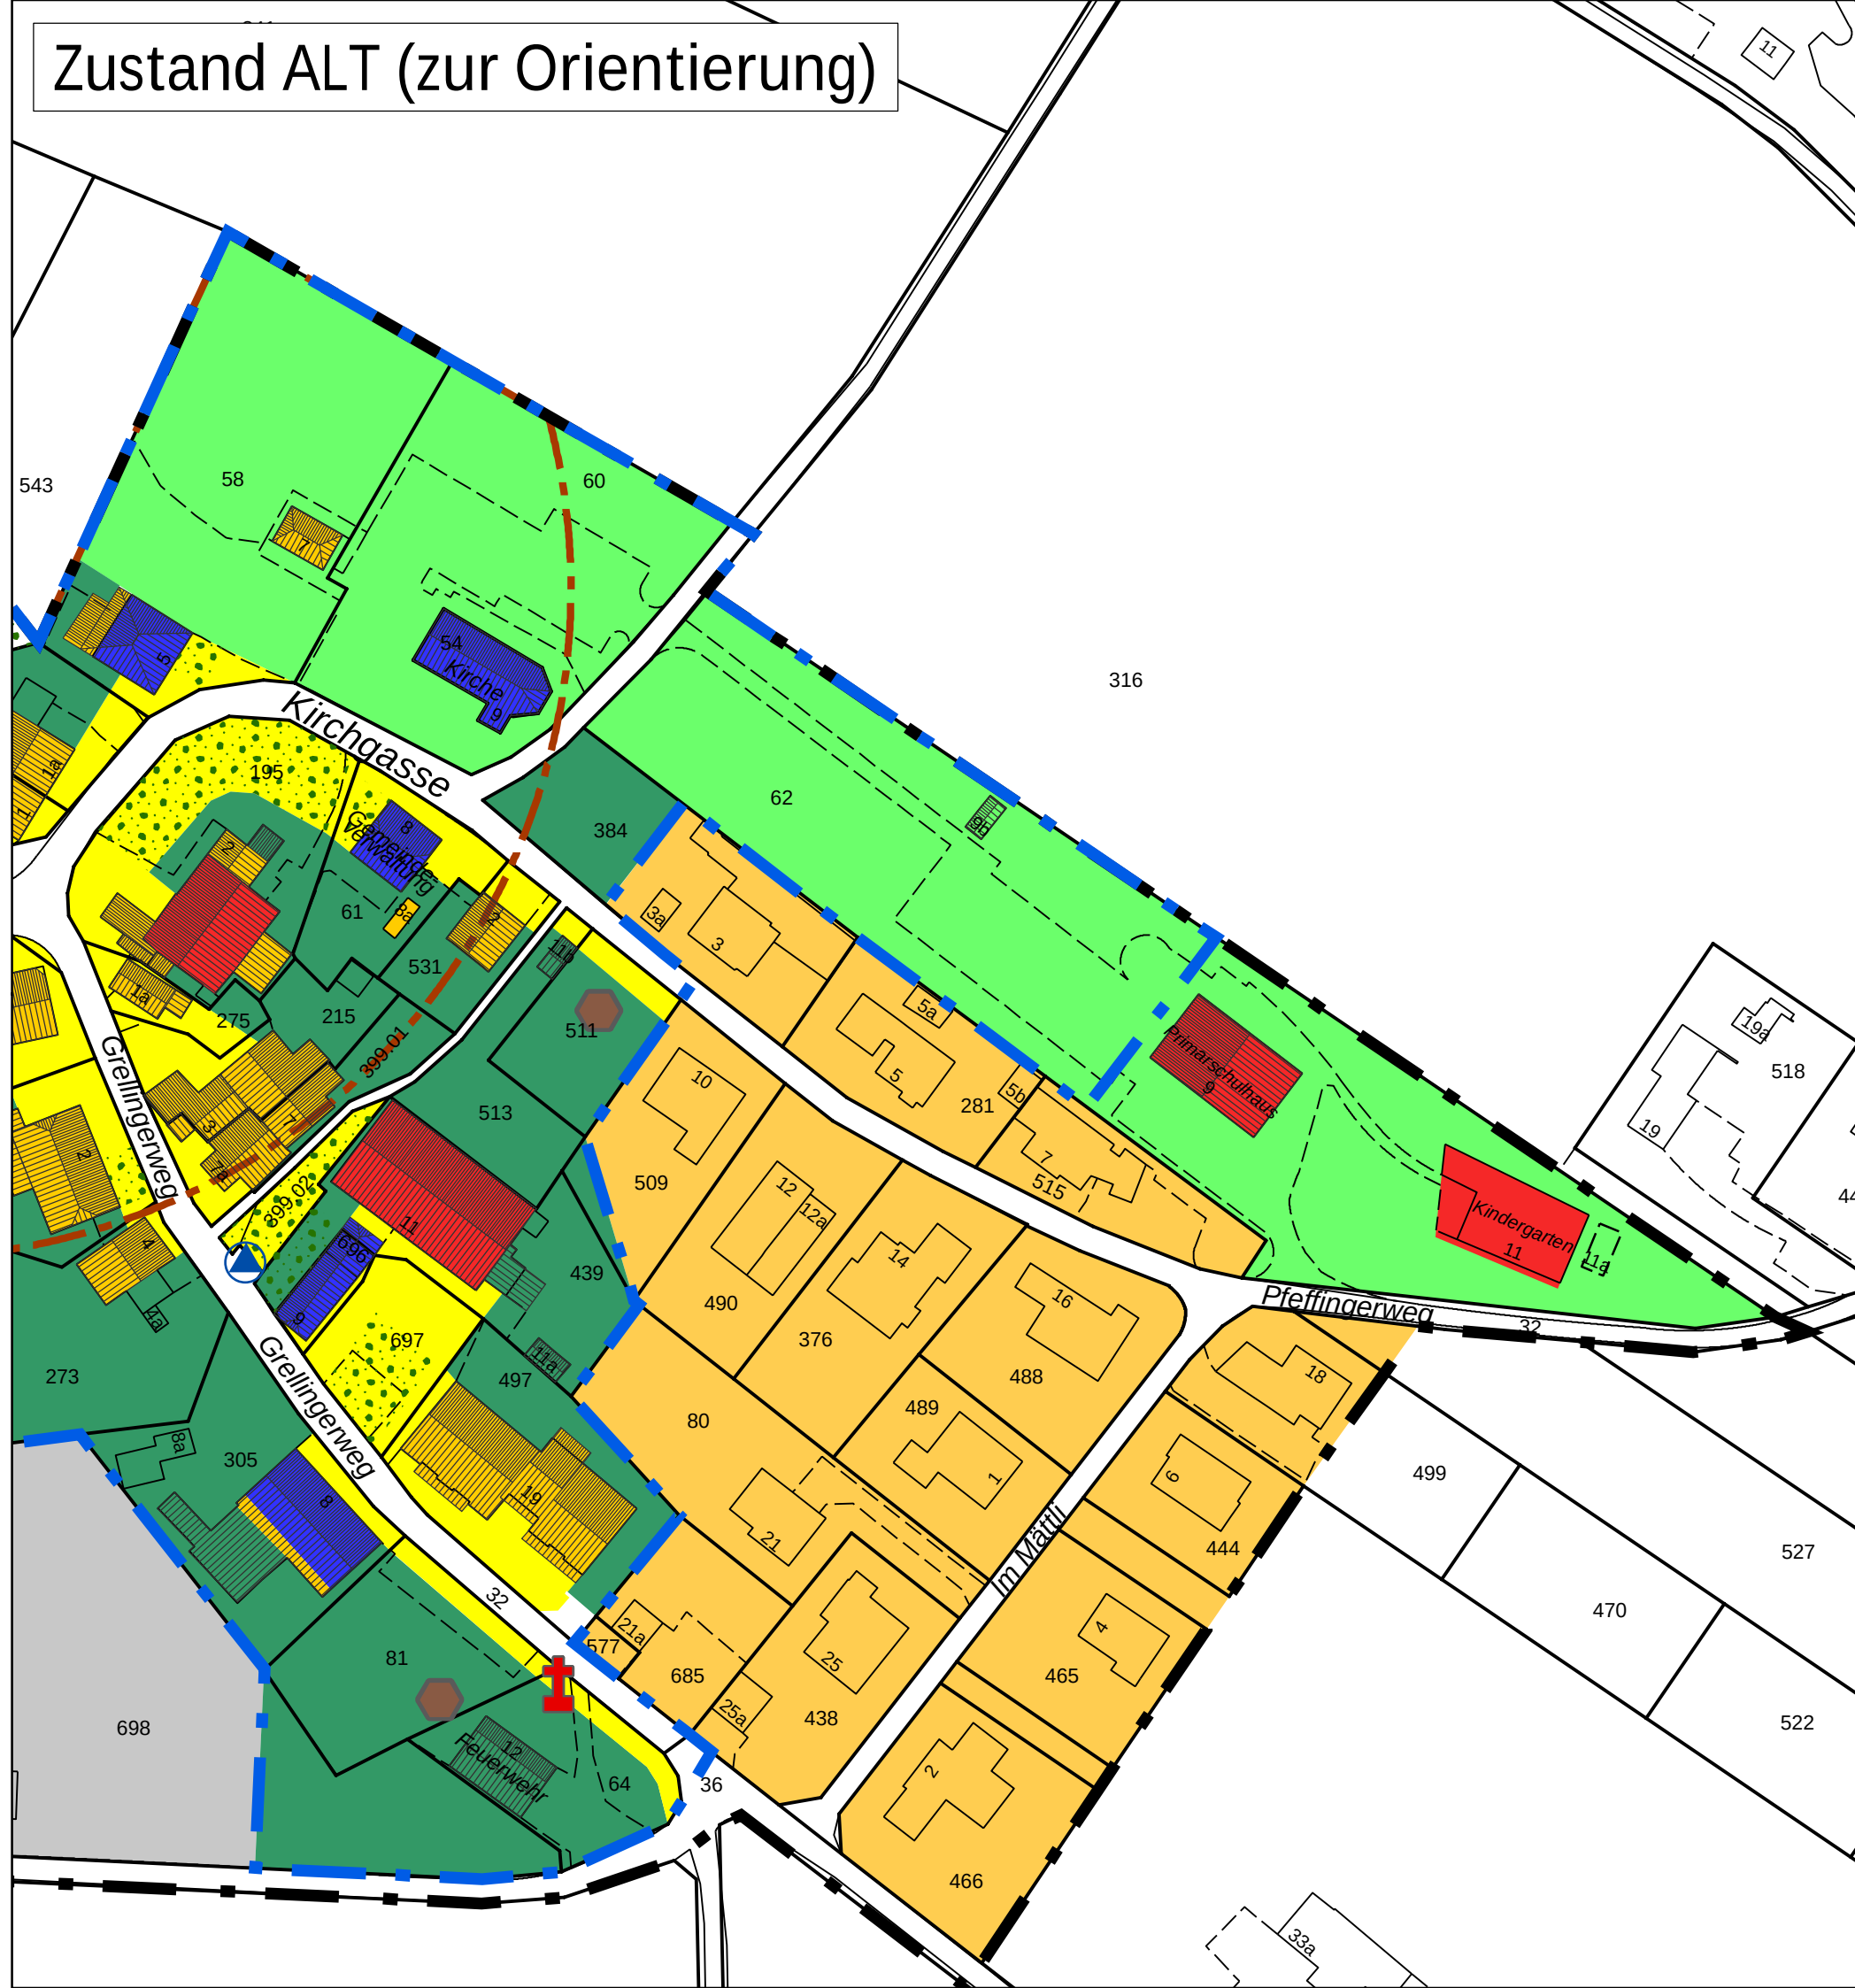

Mutation (rechtsverbindlich)

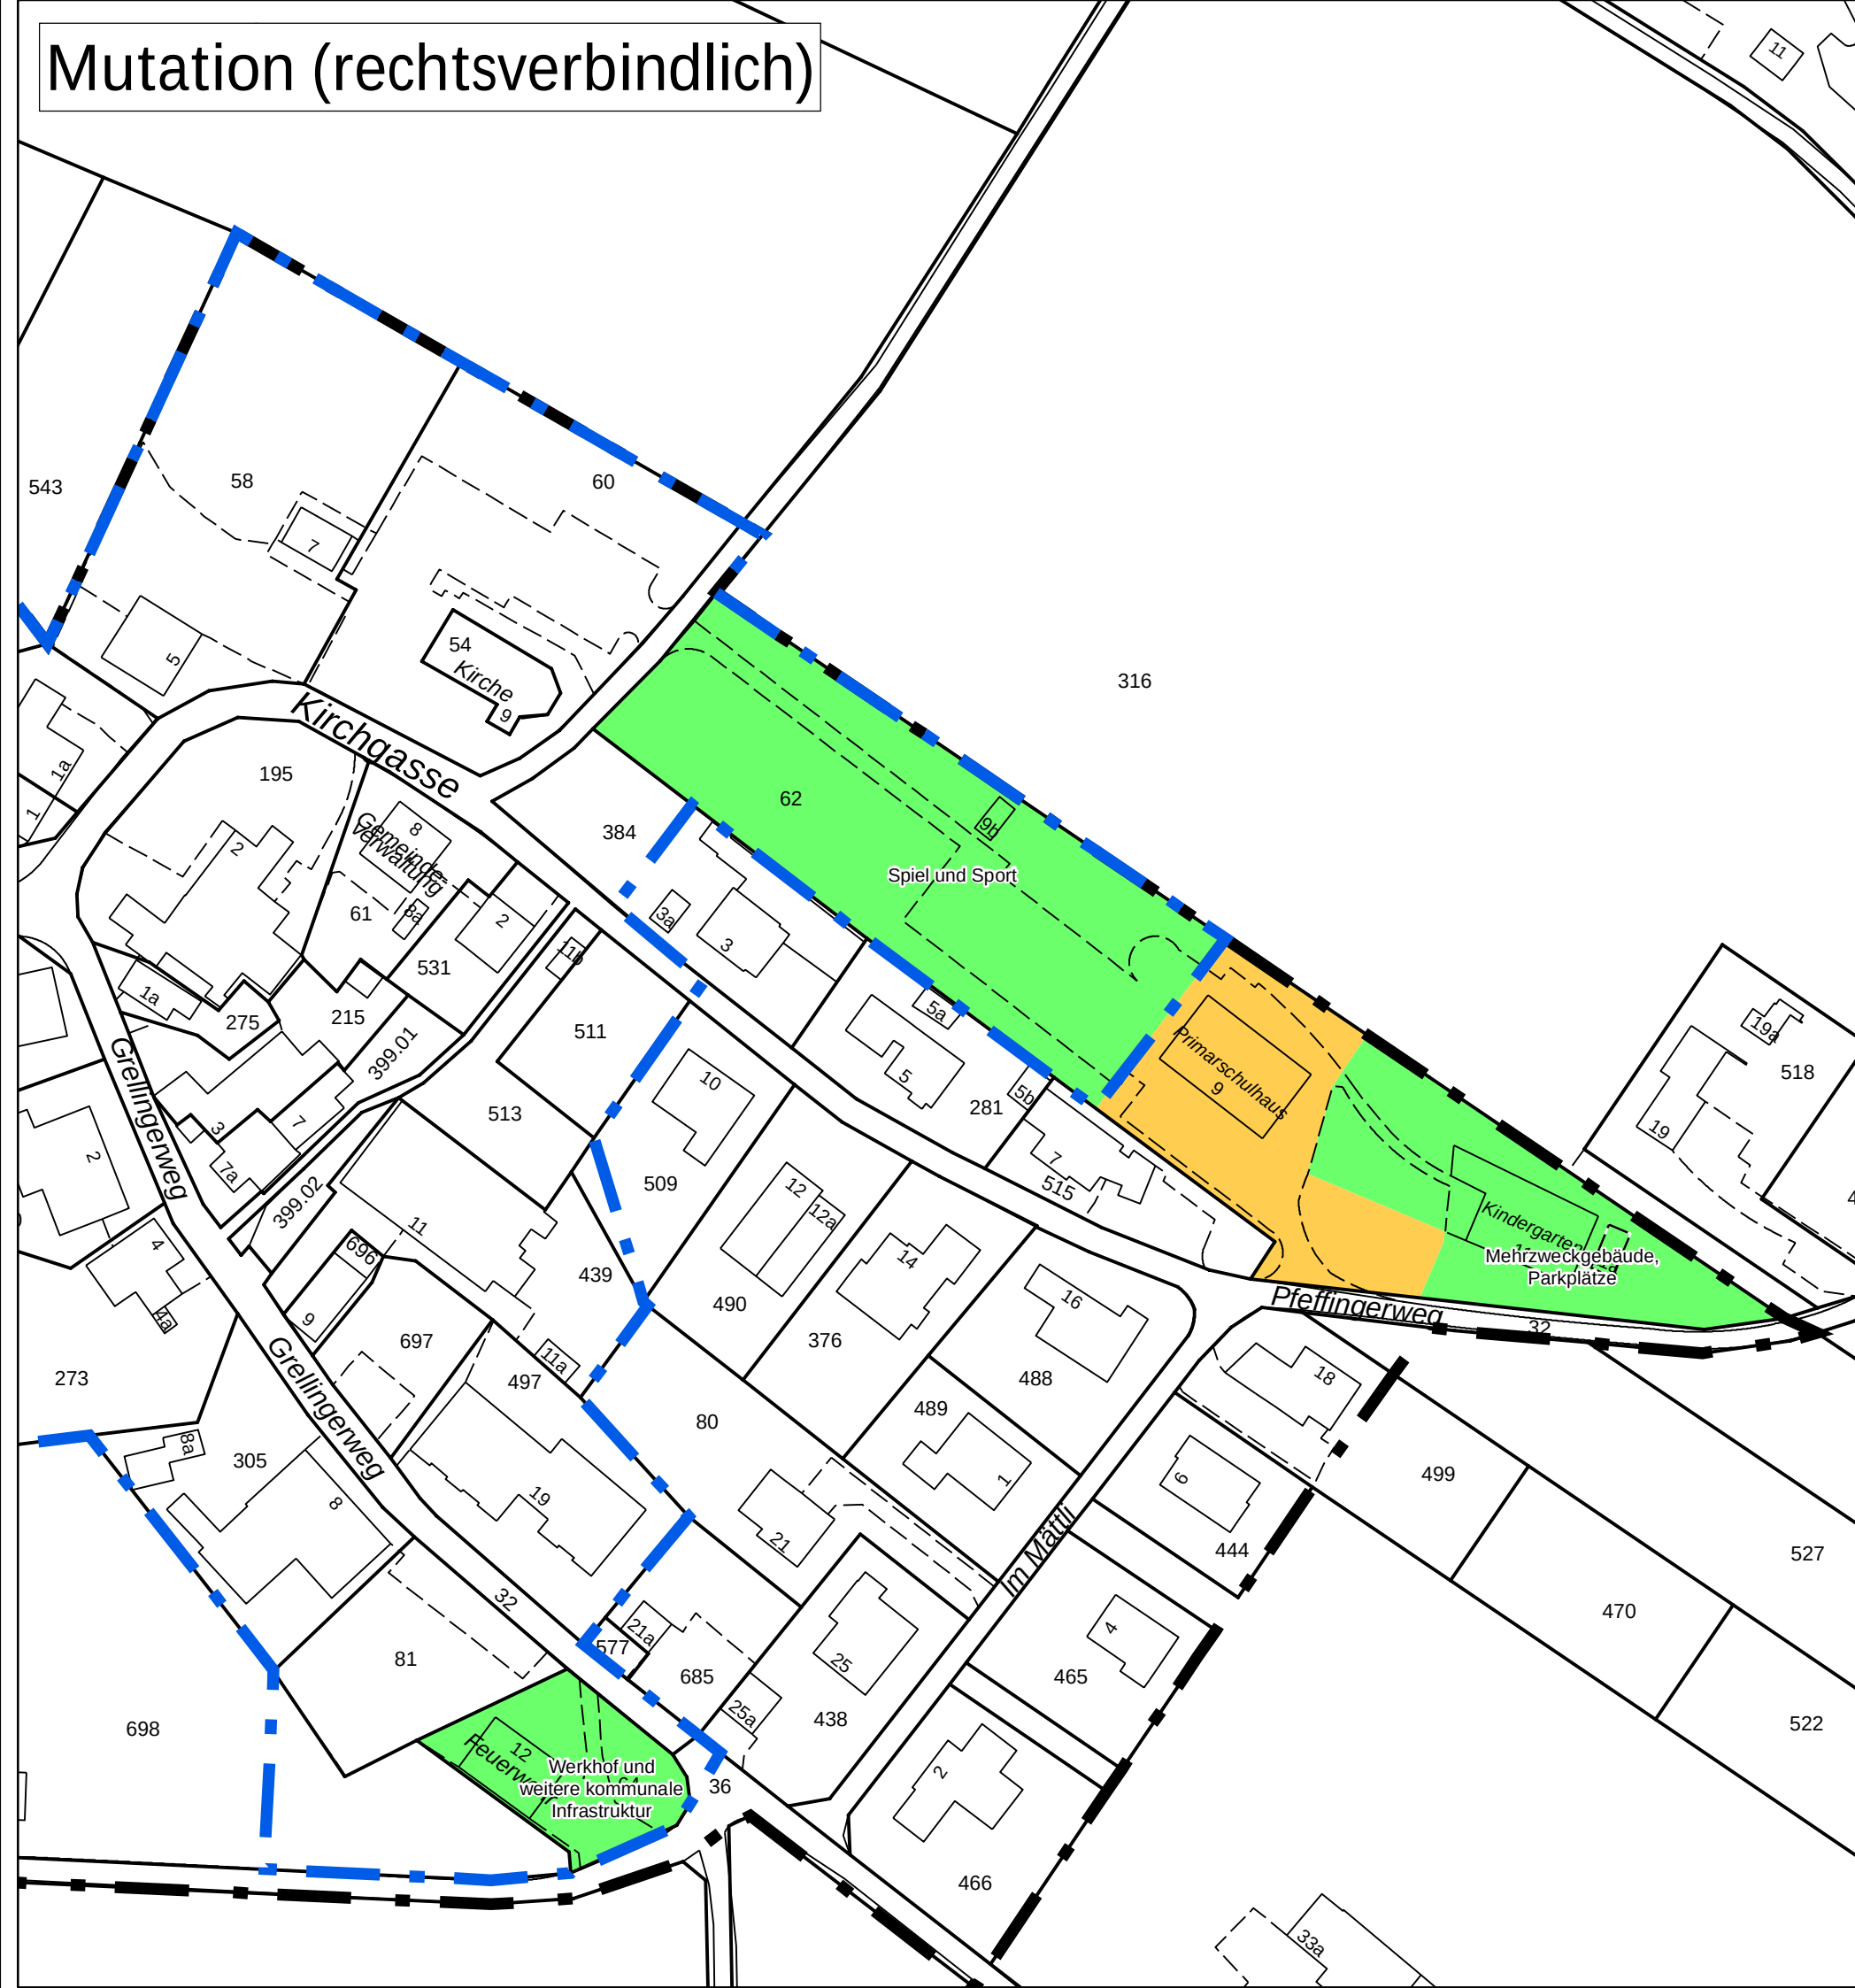

Zustand NEU (zur Orientierung)

