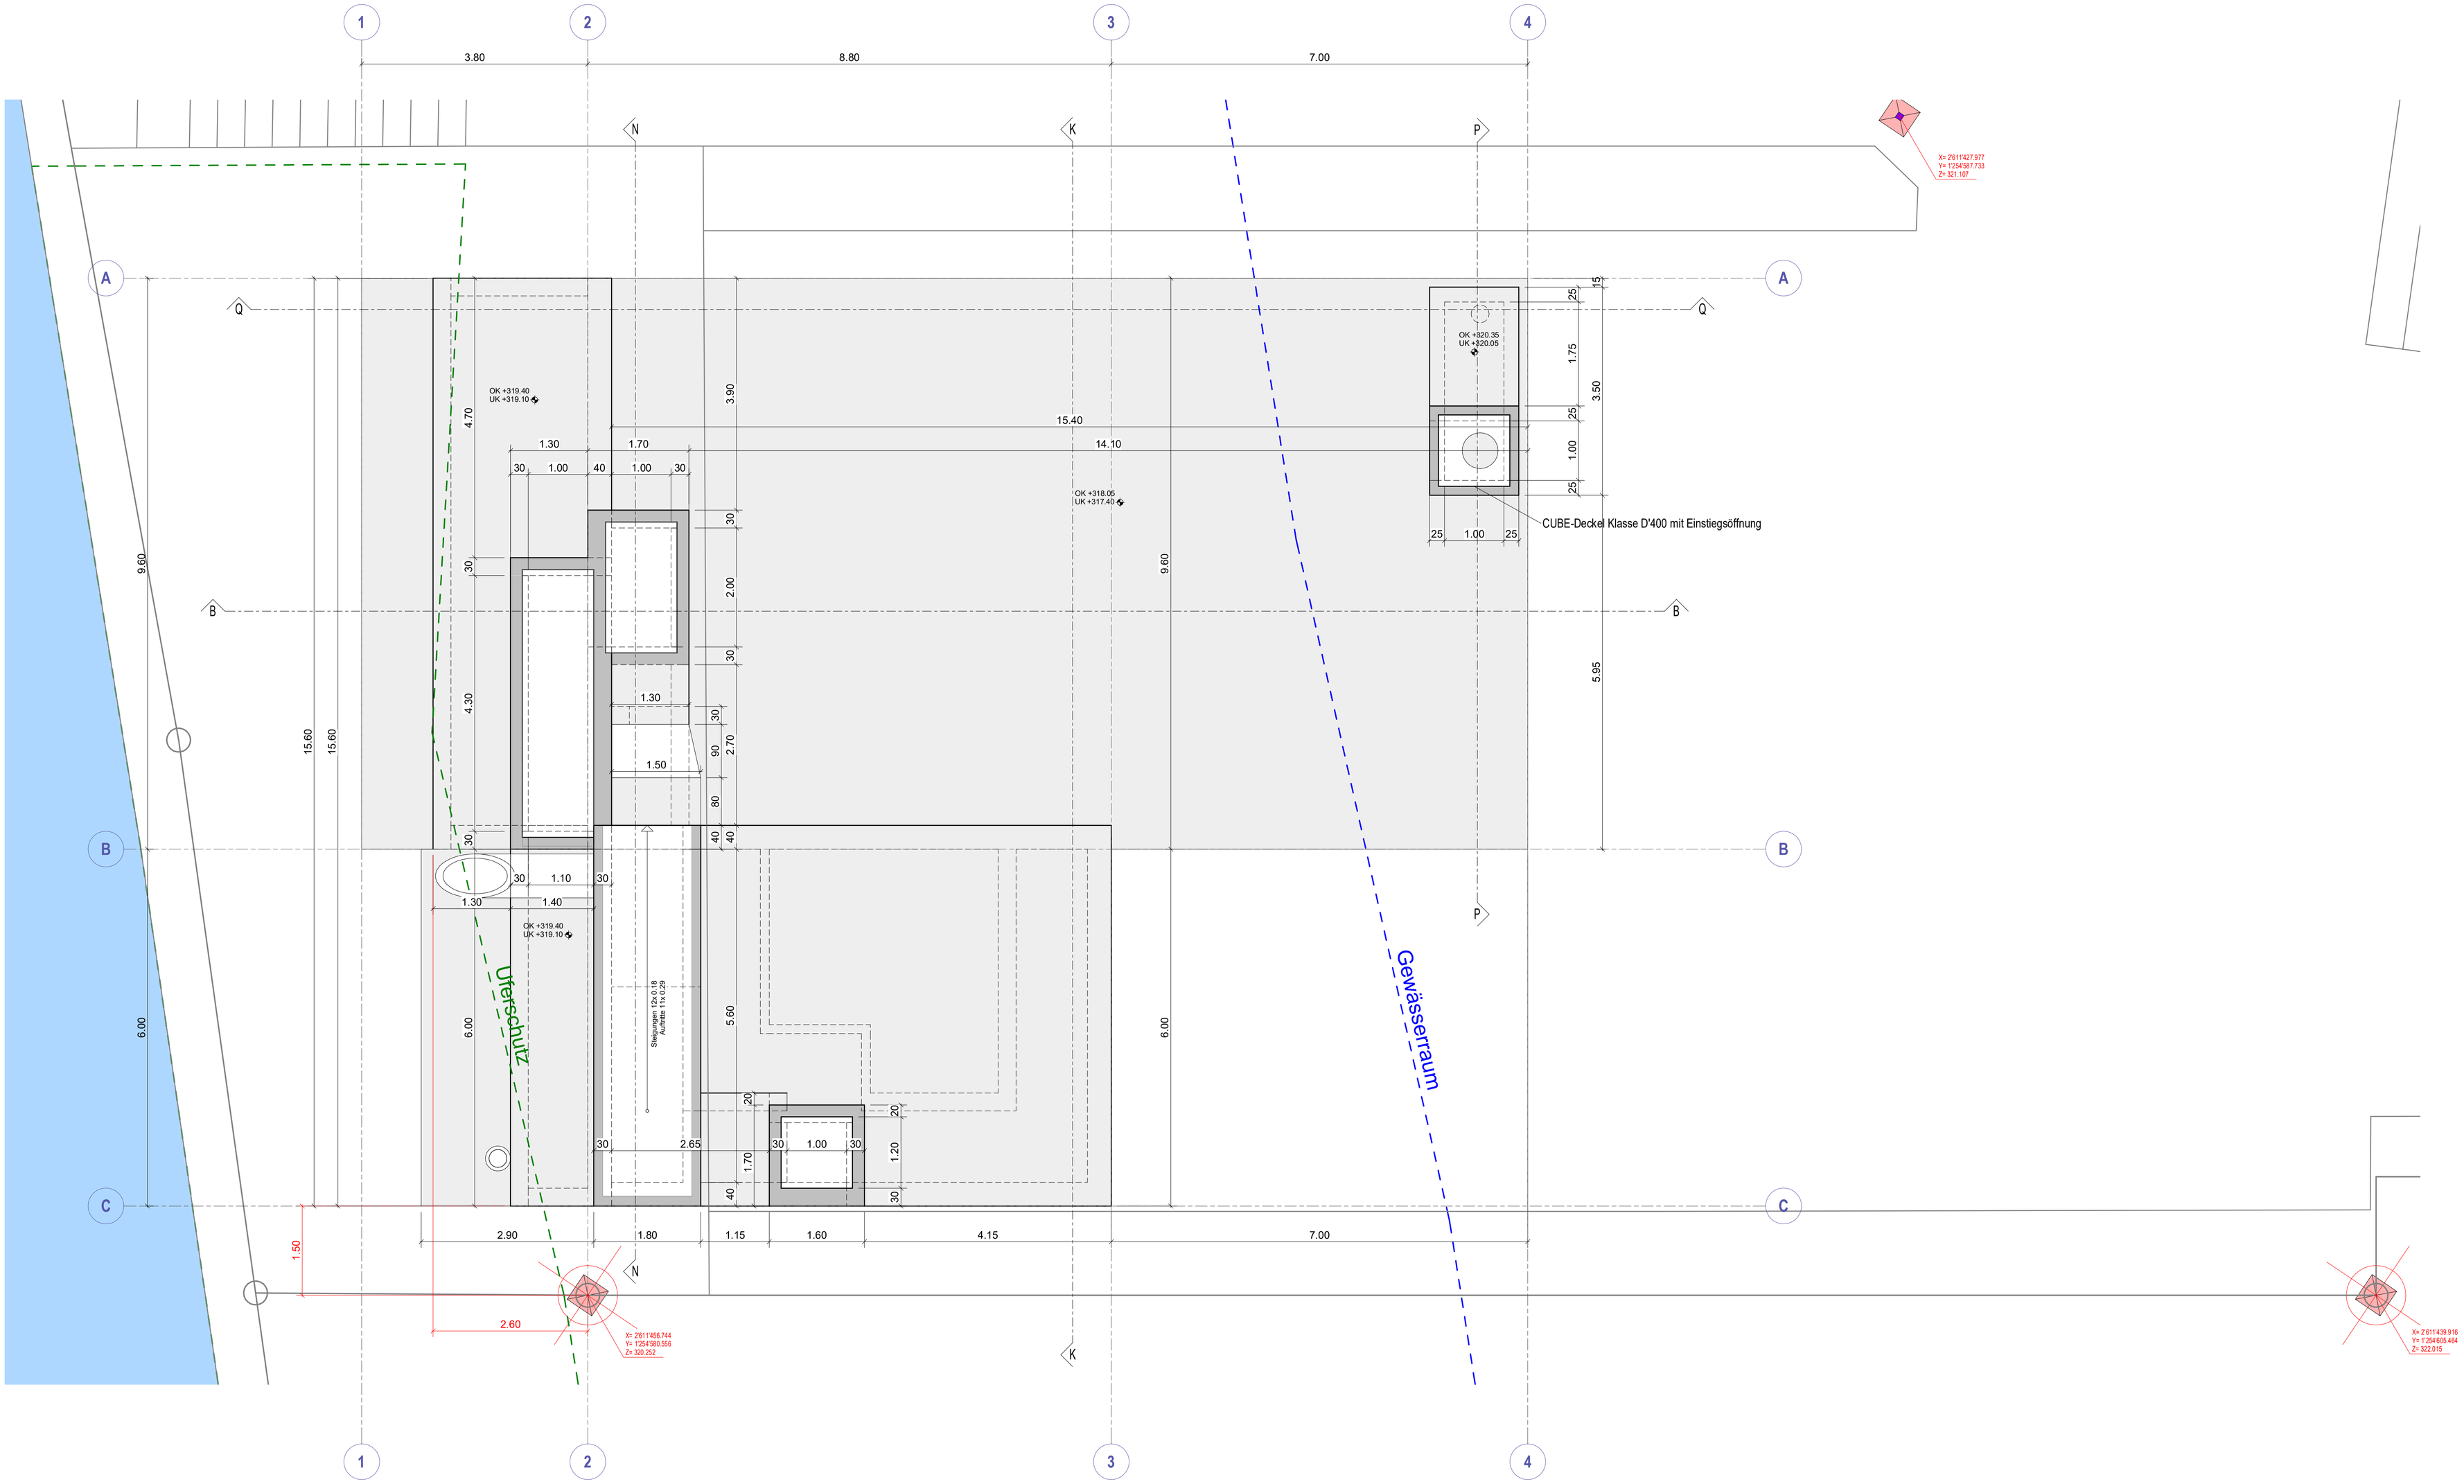

Index	Datum	Änderungen	gez.	kon.

Plotdatum: 31.03.2022 16:44:48

BASEL LANDSCHAFT
BAU- UND UMWELTSCHUTZDIREKTION
AMT FÜR INDUSTRIELLE BETRIEBE

Gemeinde Grellingen

Mischwasserbehandlung

Erweitertes Bauprojekt

Neubau Mischwasserbecken

GRUNDRISS Höhe 320.50 m ü. M.

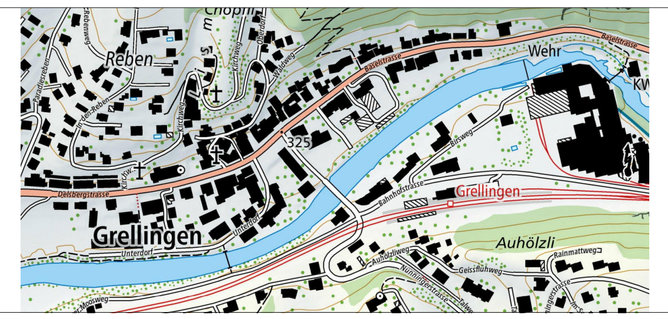

CAD-SYSTEM: Revit 2021	VERTRETER BAUHERRSCHAFT: Amt für Industrielle Betriebe
PLANFORMAT: 105 x 60 / MASSSTAB: 1:50	
PLANNUMMER PROJEKTVERFASSER: 702856 - 21	PLANNUMMER AIB
PROJEKTVERFASSER: JAUSLIN STEBLER personalized engineering — JAUSLIN STEBLER AG, 4132 Muttenz, Gartenstrasse 15, Telefon +41 61 467 67 67, www.jauslinstebler.ch	INDEX / DATUM / GEZ. / KONTR.: —— / 31.03.2022 / msc / dp

VORABZUG

702856-21 - Grundriss_320.50