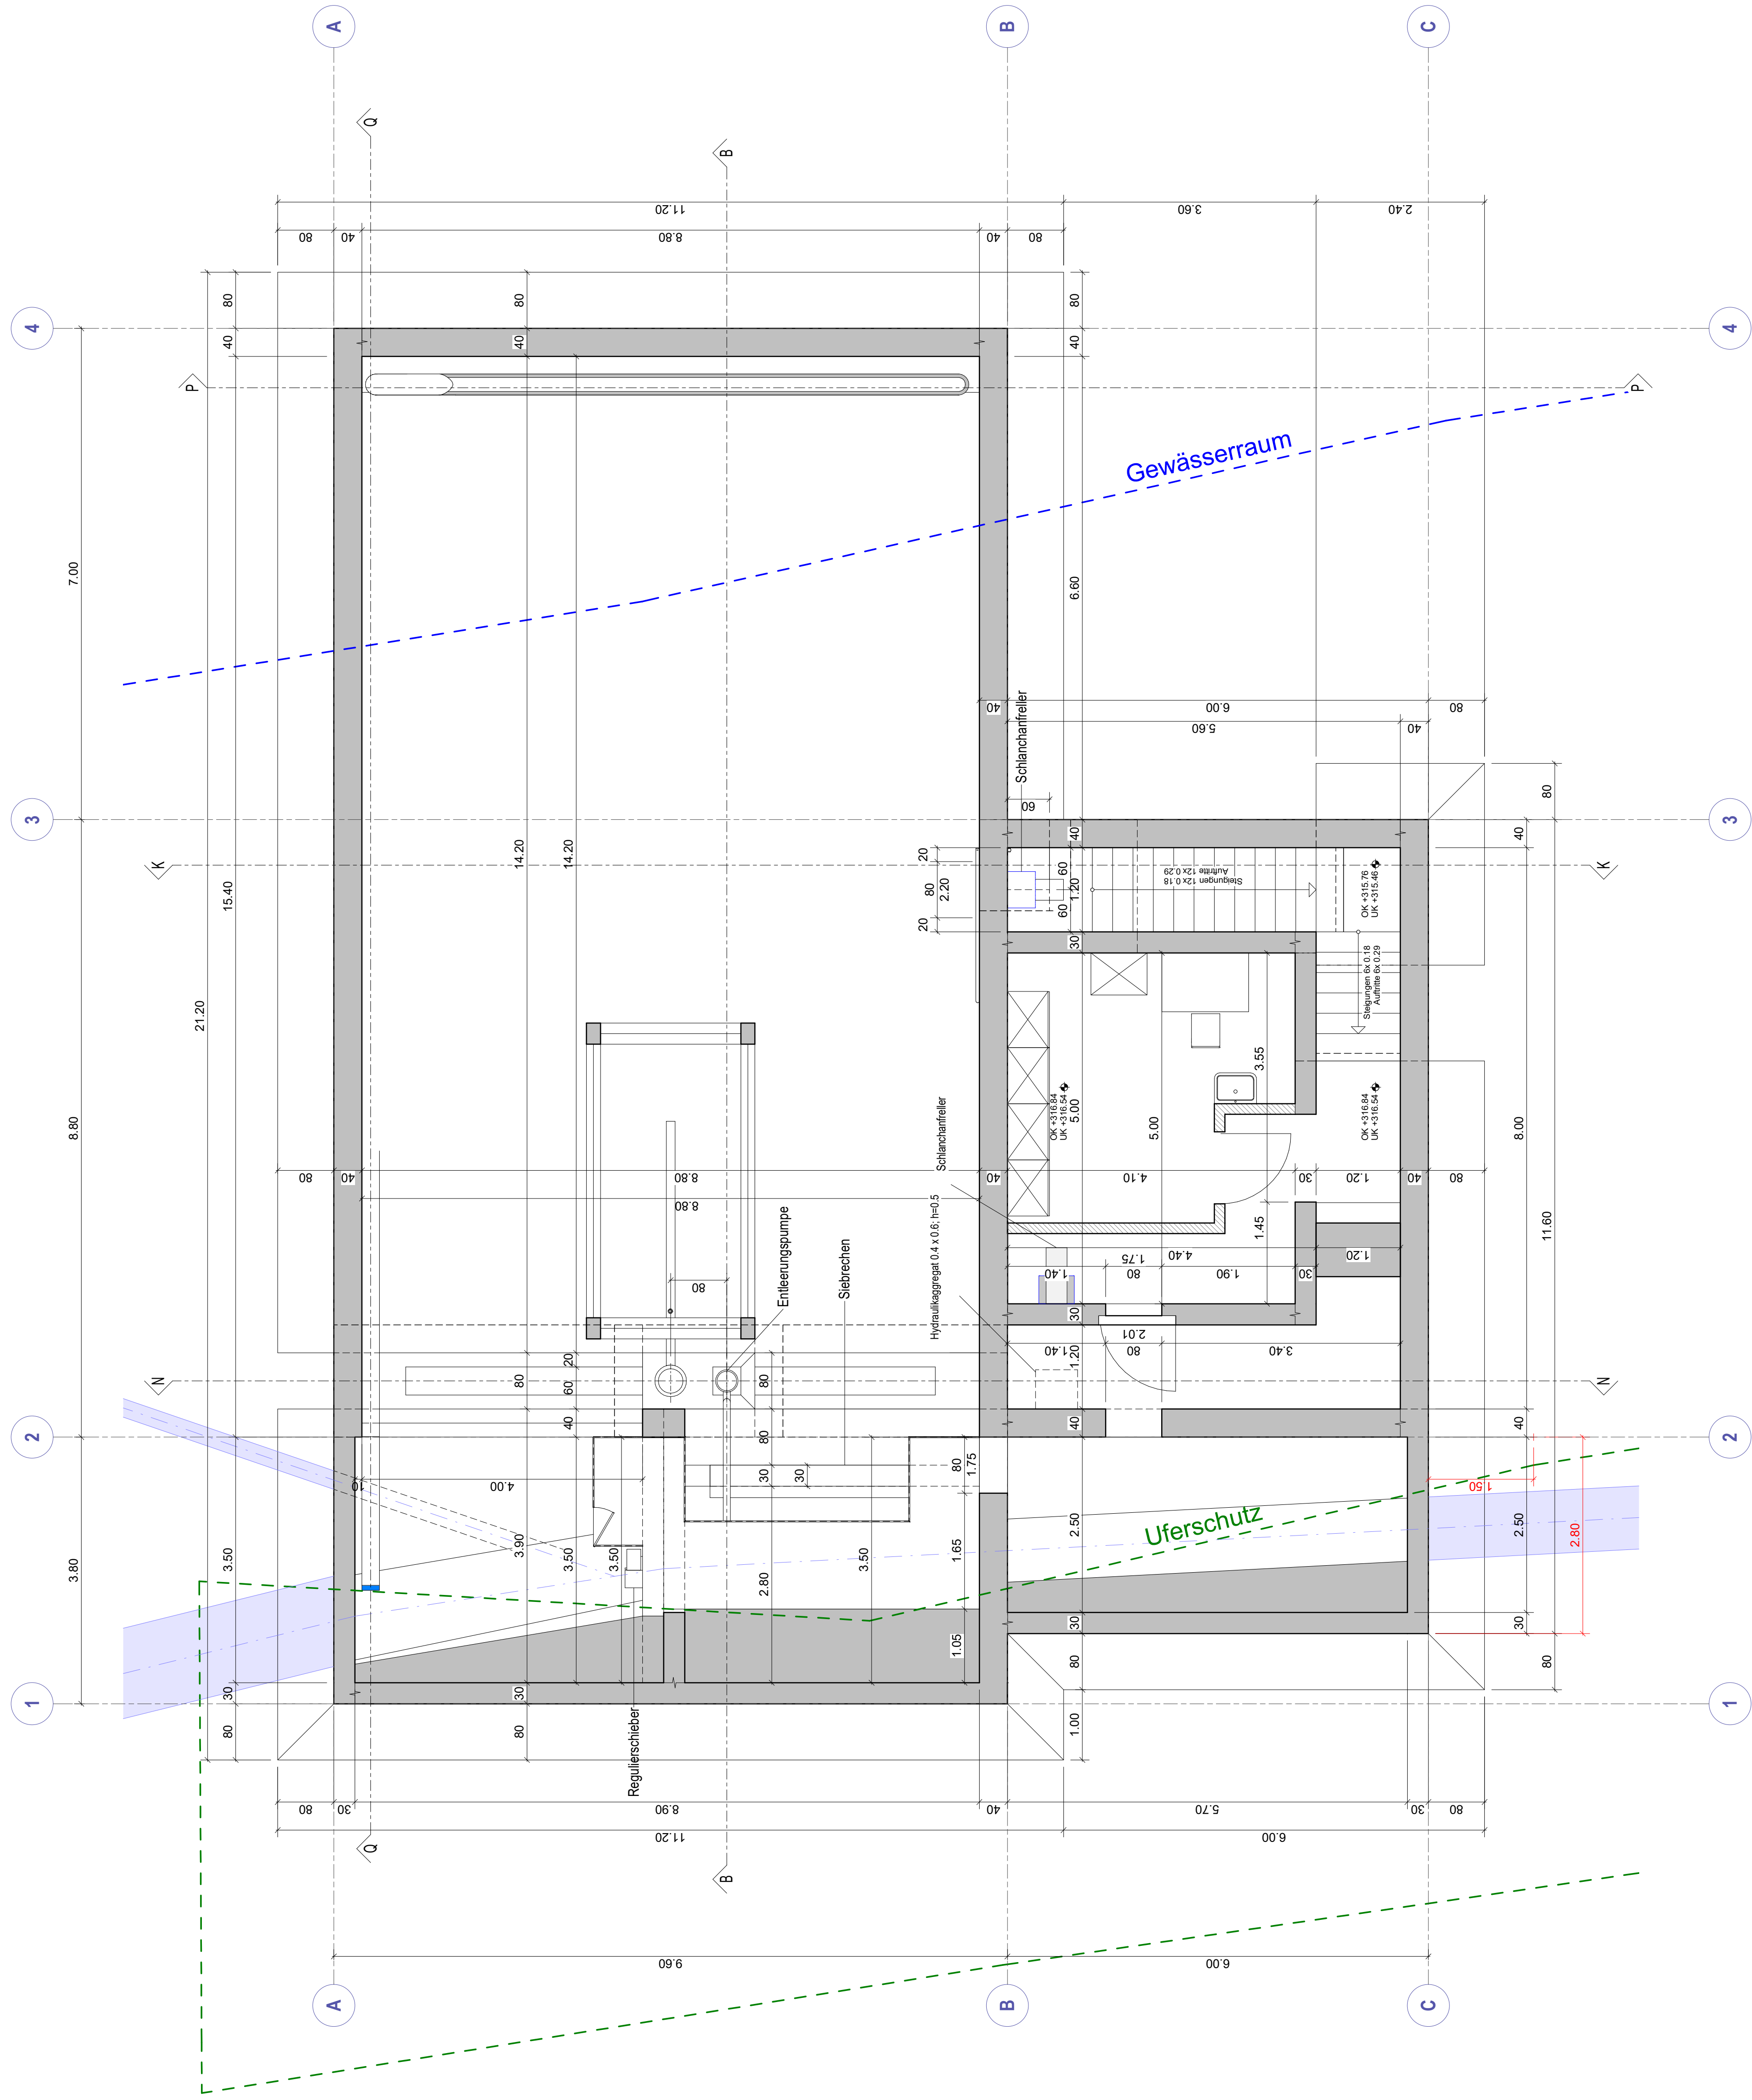


[illegible]

BASEL-LANDSCHAFT
BAU- UND UMWELTSCHUTZDIREKTION
AMT FÜR INDUSTRIELLE BETRIEBE


Gemeinde Grellingen

Mischwasserbehandlung

Erweitertes Bauprojekt

Neubau Mischwasserbecken

GRUNDRISS Höhe 317.20 m ü. M.

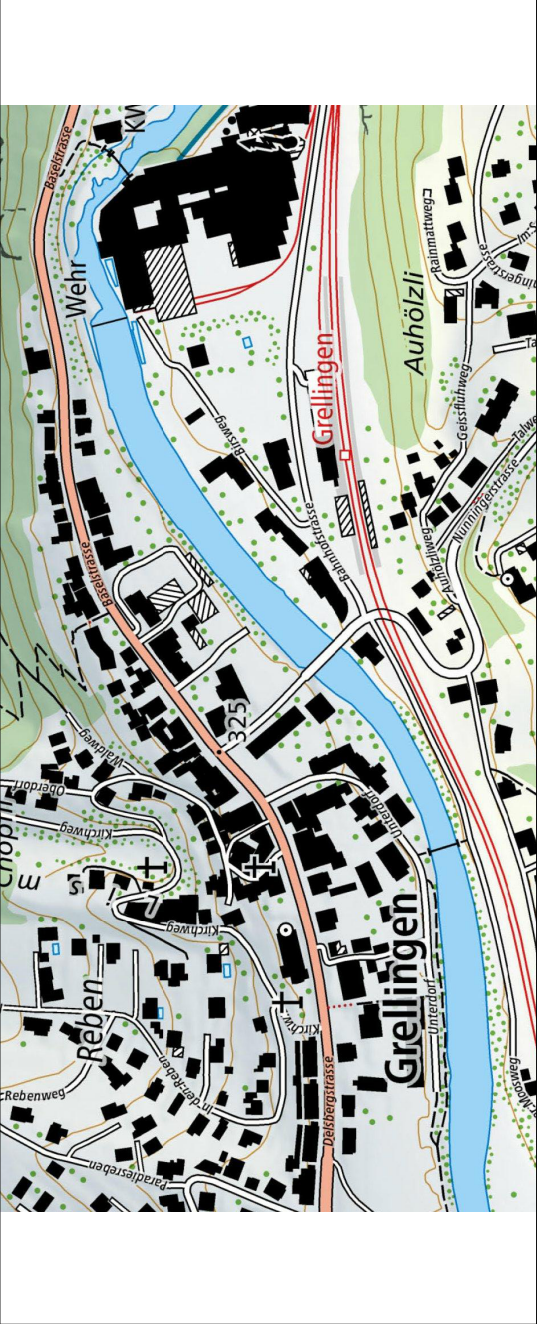[illegible]