


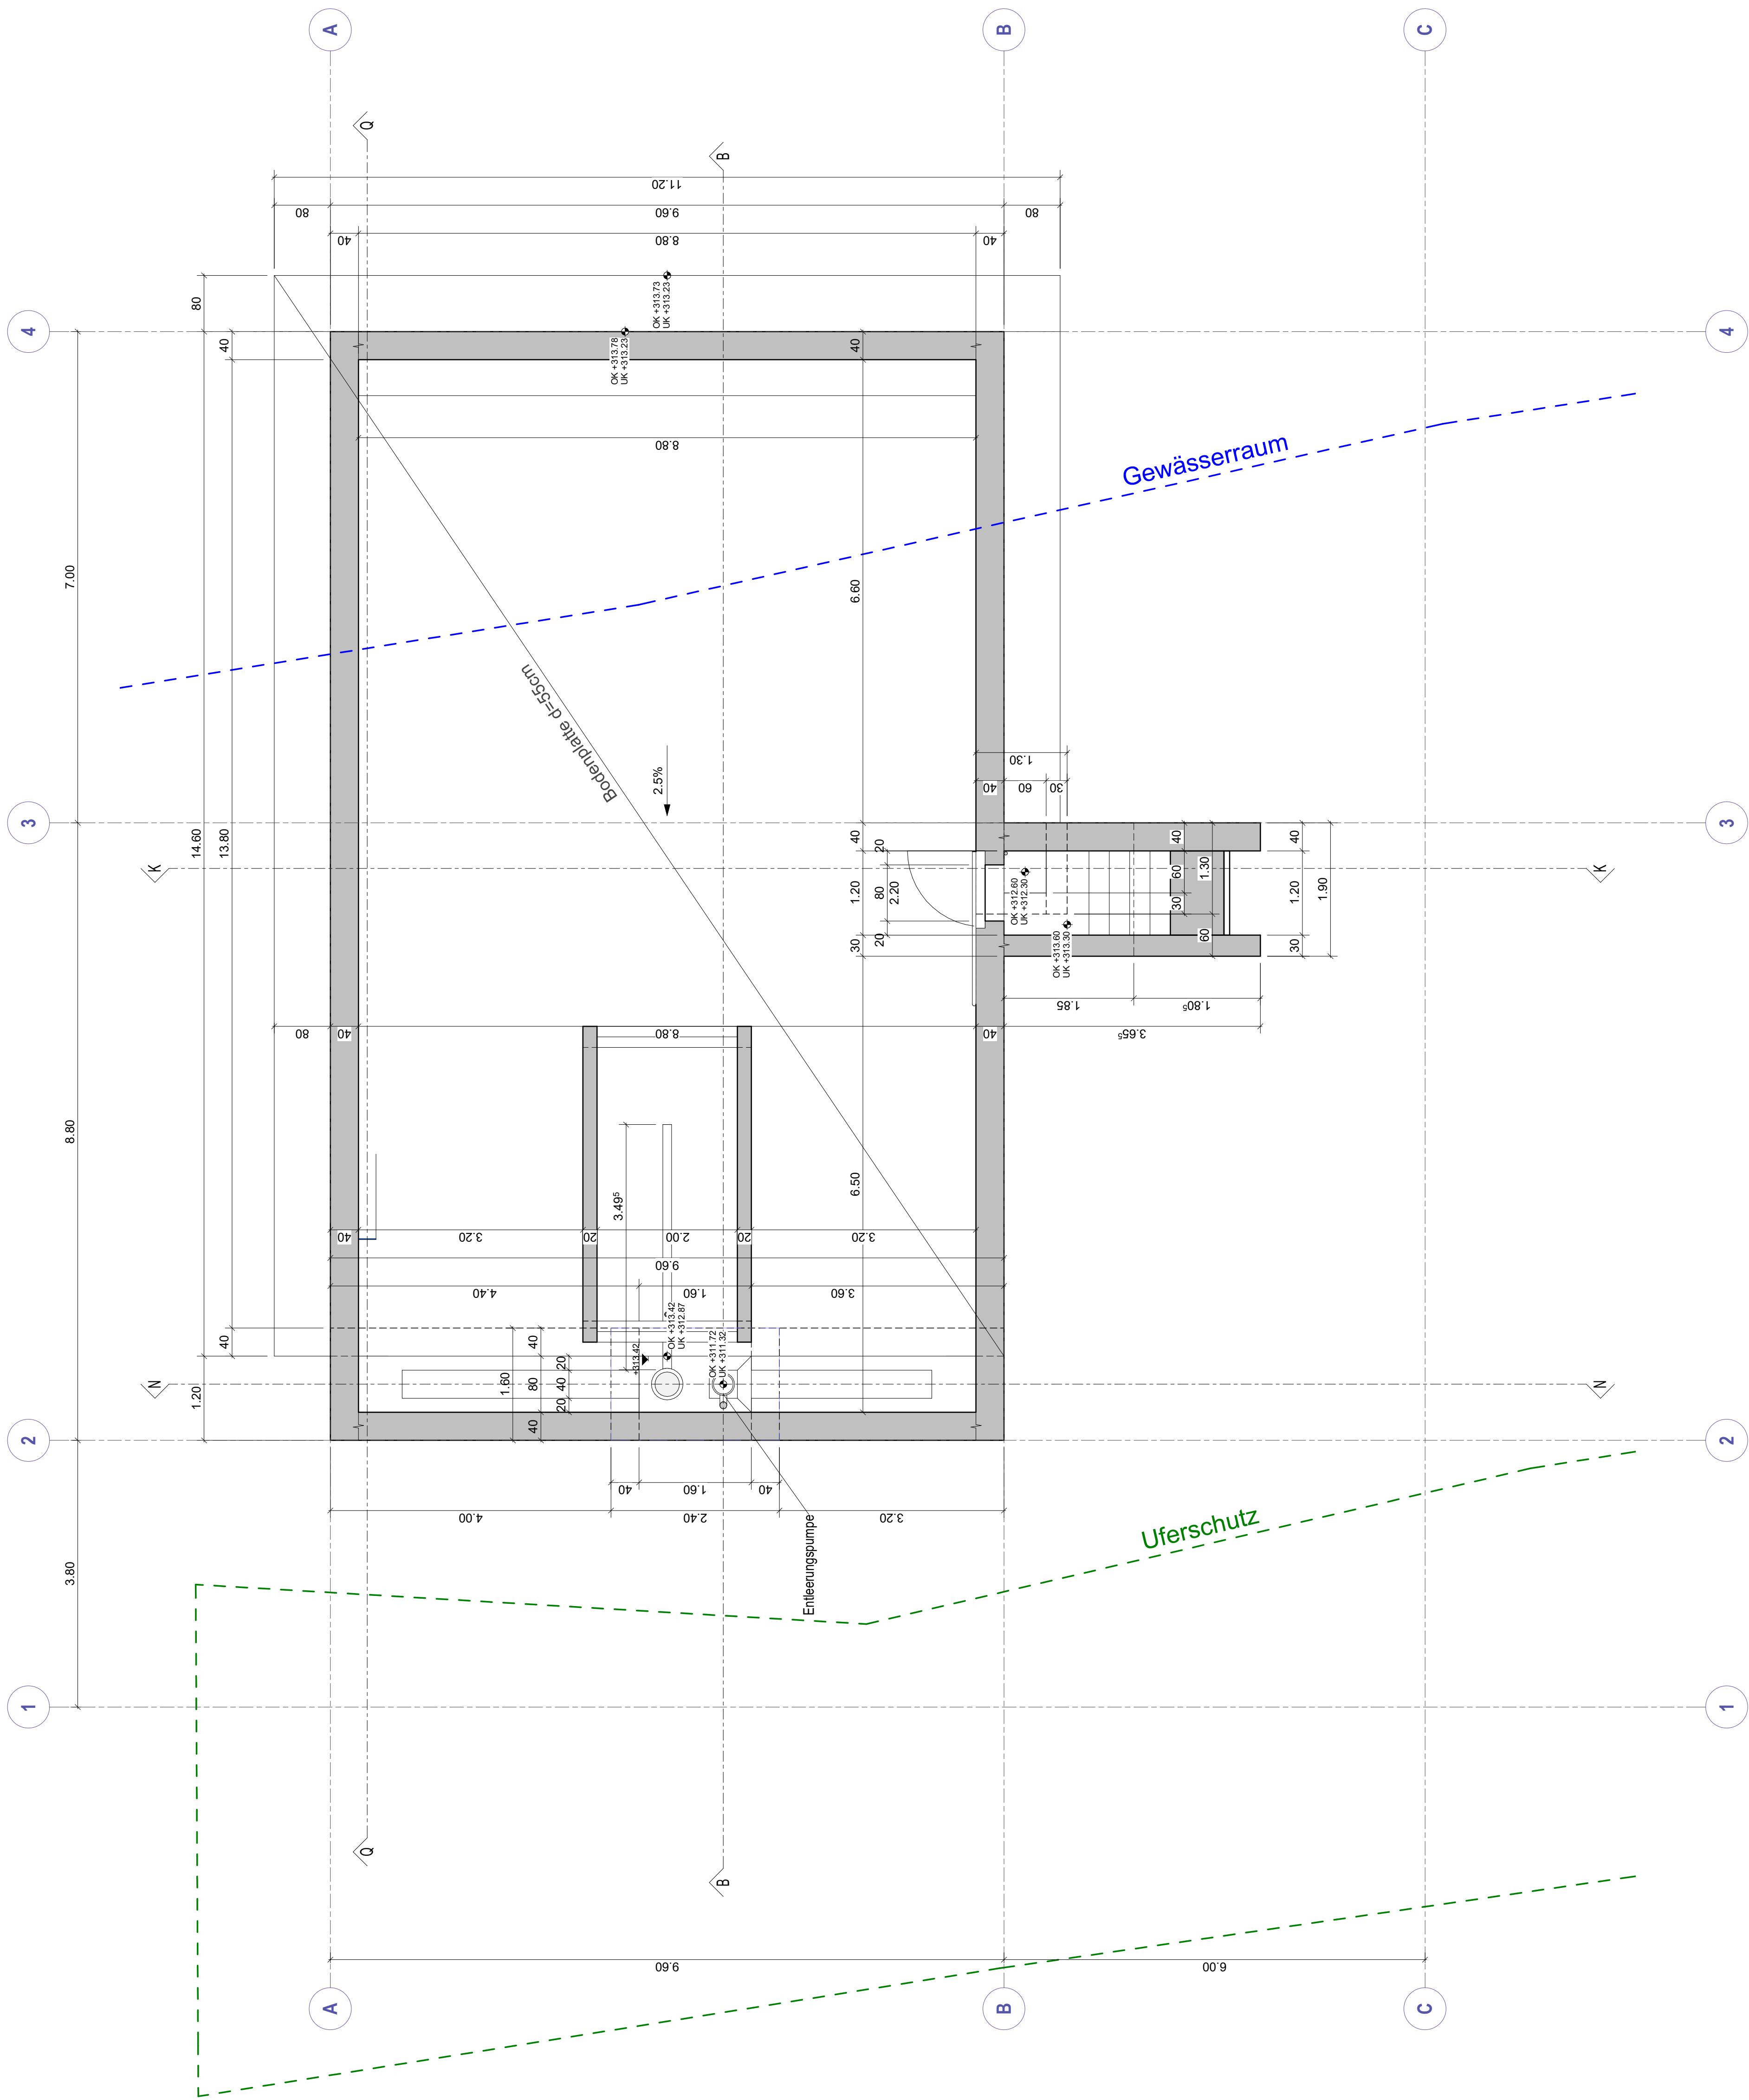

Modatum: 31.03.2022 16:48:33

BASEL-LANDSCHAFT
BAU- UND UMWELTSCHUTZDIREKTION
AMT FÜR INDUSTRIELLE BETRIEBE


Gemeinde Grellingen

Mischwasserbehandlung

Erweitertes Bauprojekt

Neubau Mischwasserbecken

GRUNDRISS Höhe 314.50 m ü. M.

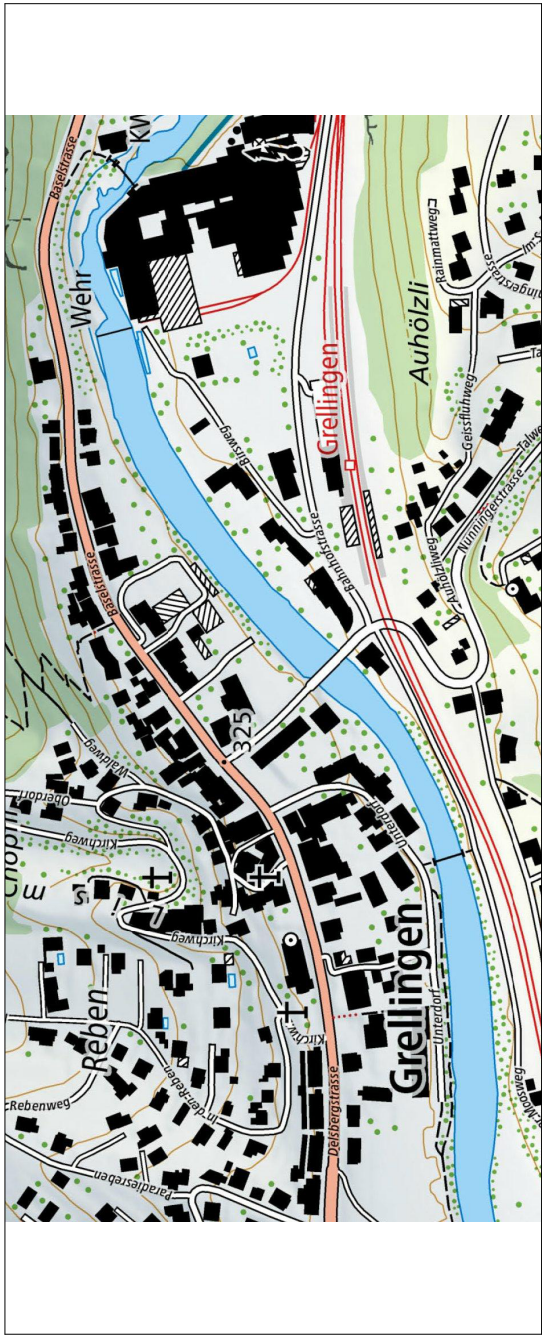

CAD-SYSTEM:	Revit 2021		VERTRIEB BAUHERSCHAFT:	
PLANFORMAT:	105 x 60	MASSTAB:	1:50	Amt für Industrielle Betriebe
PLANNUMMER VERFASSER			PLANNUMMER AB	
702856 - 23				
PROJEKTVERFASSER		JAUSSLIN STEBLER AG		
		Postfach 10 09 15 Gartenstrasse 15 Telldorf +41 61 467 67 67 www.jauslinstebl.ch		
		JAUSSLIN STEBLER		
		personalized engineering		
			INDEX	GEZ.
			—	31.03.2022
				misc
				dp
				KONTROLLE