



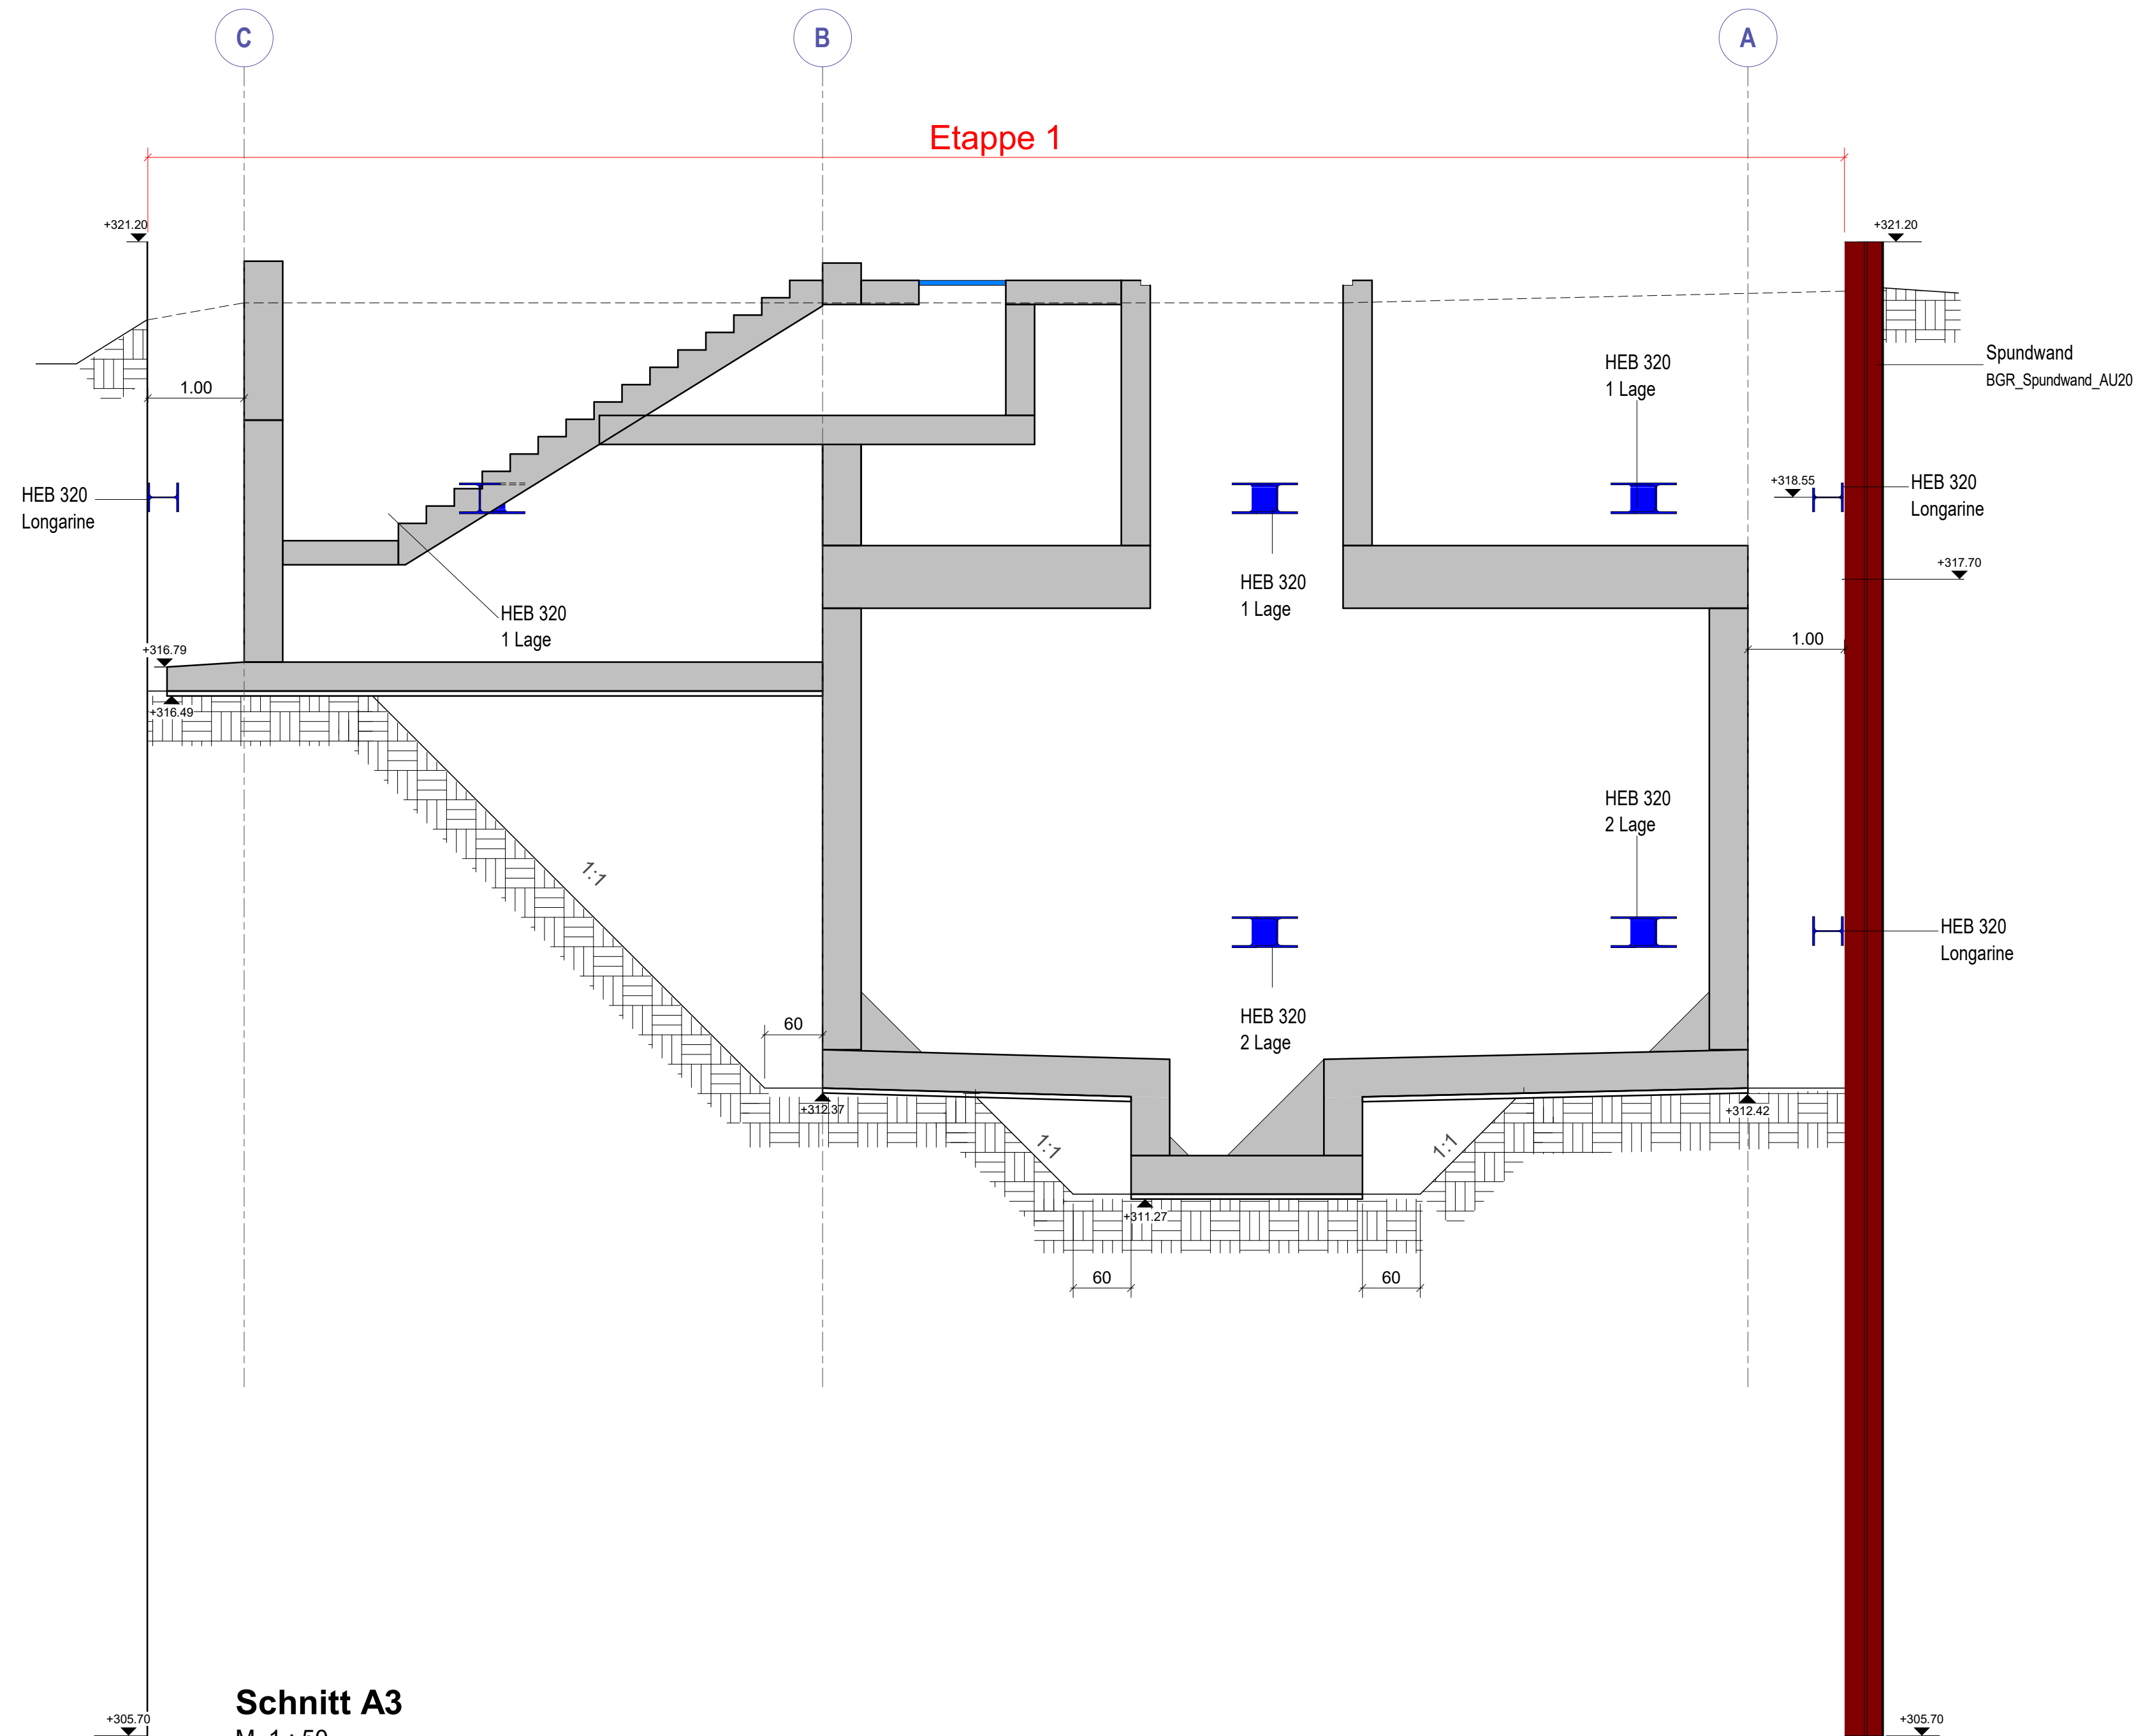

Schnitt A3
M 1 : 50

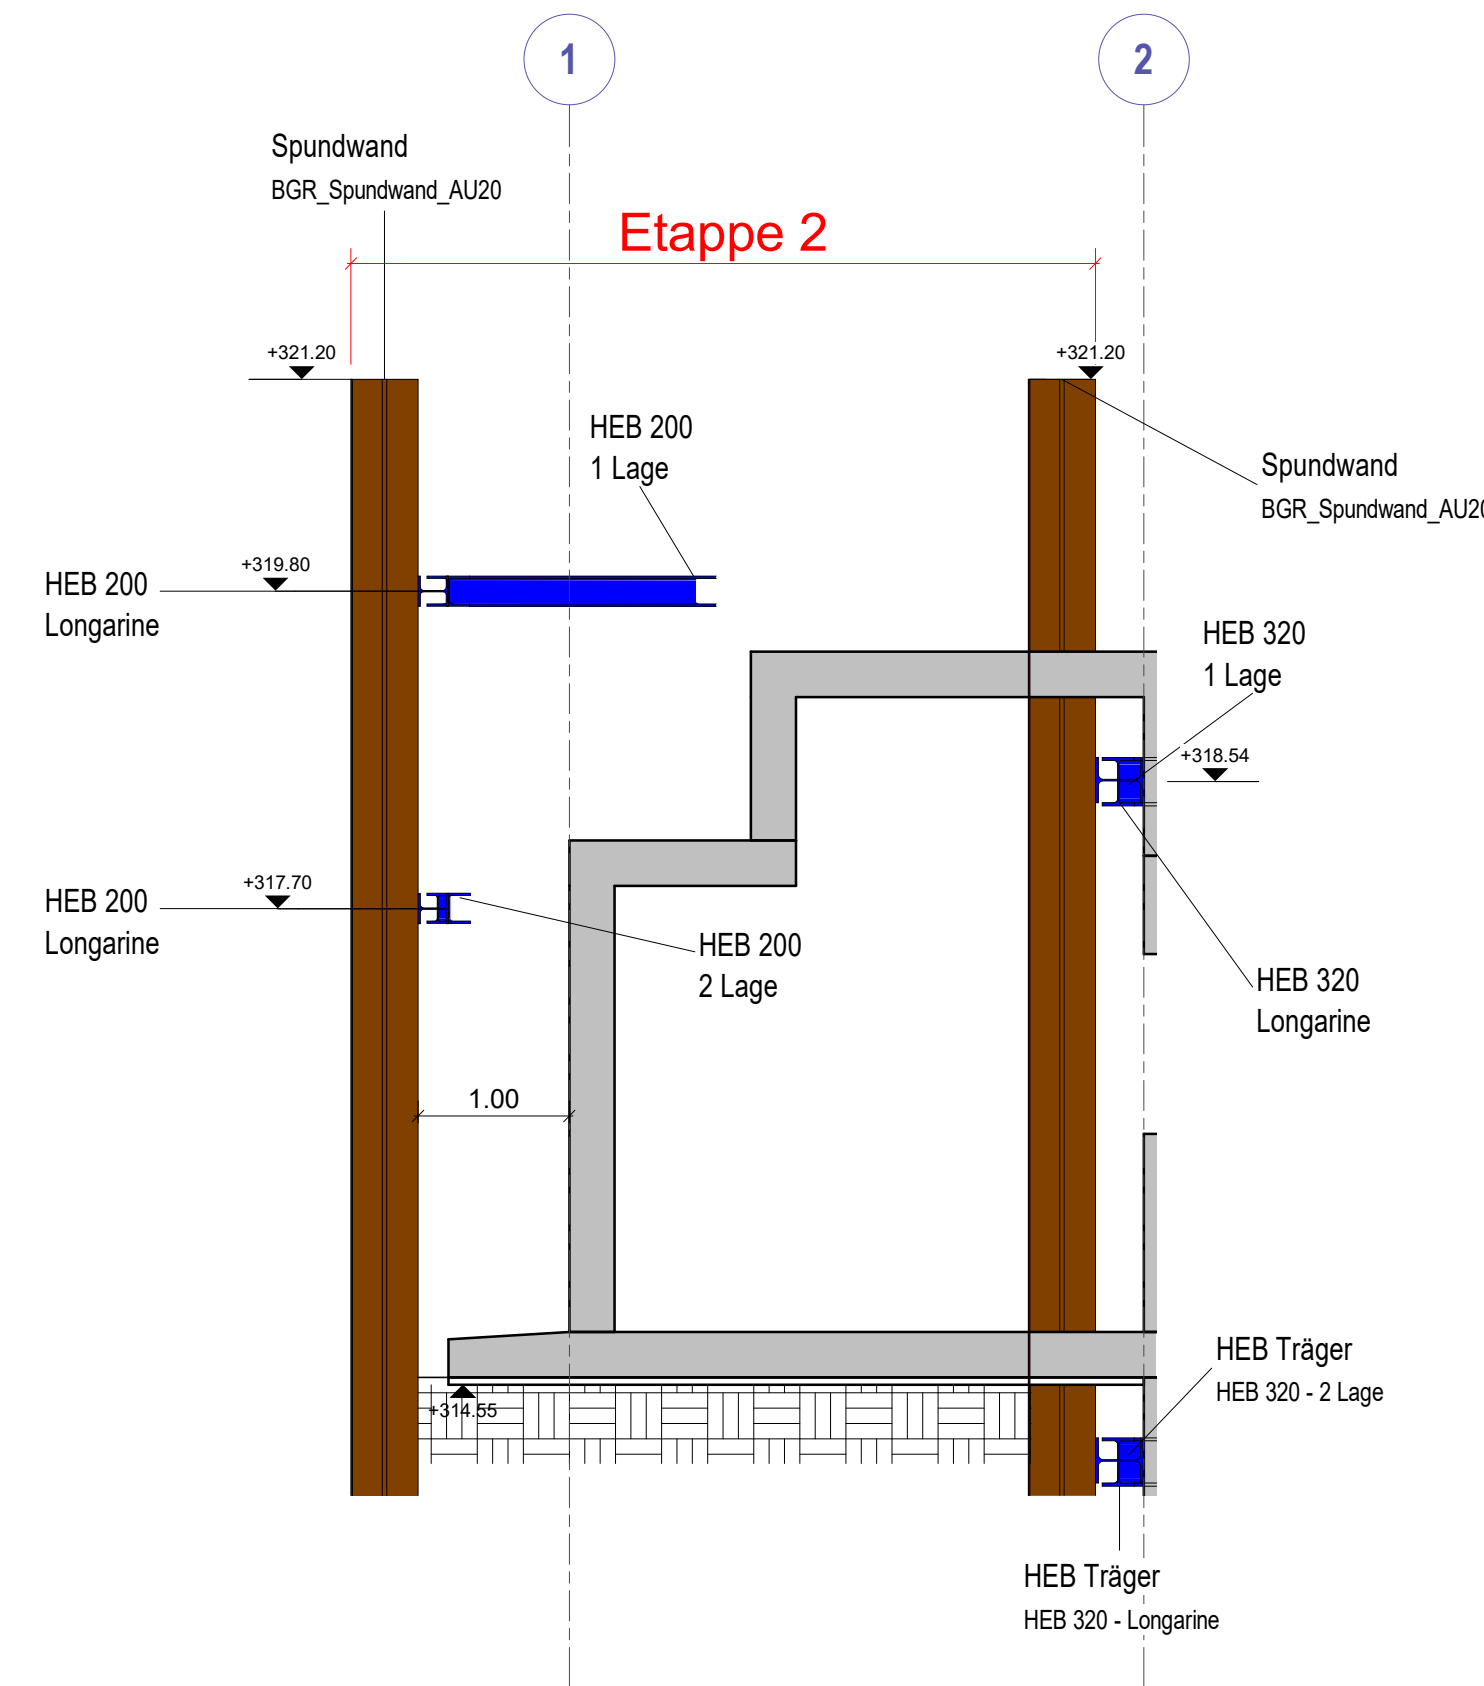

Schnitt A4
M 1 : 50

Index	Datum	Änderungen		gez.	kon.




Gemeinde Grellingen

Mischwasserbehandlung

Erweitertes Bauprojekt

Baugrube Mischwasserbecken

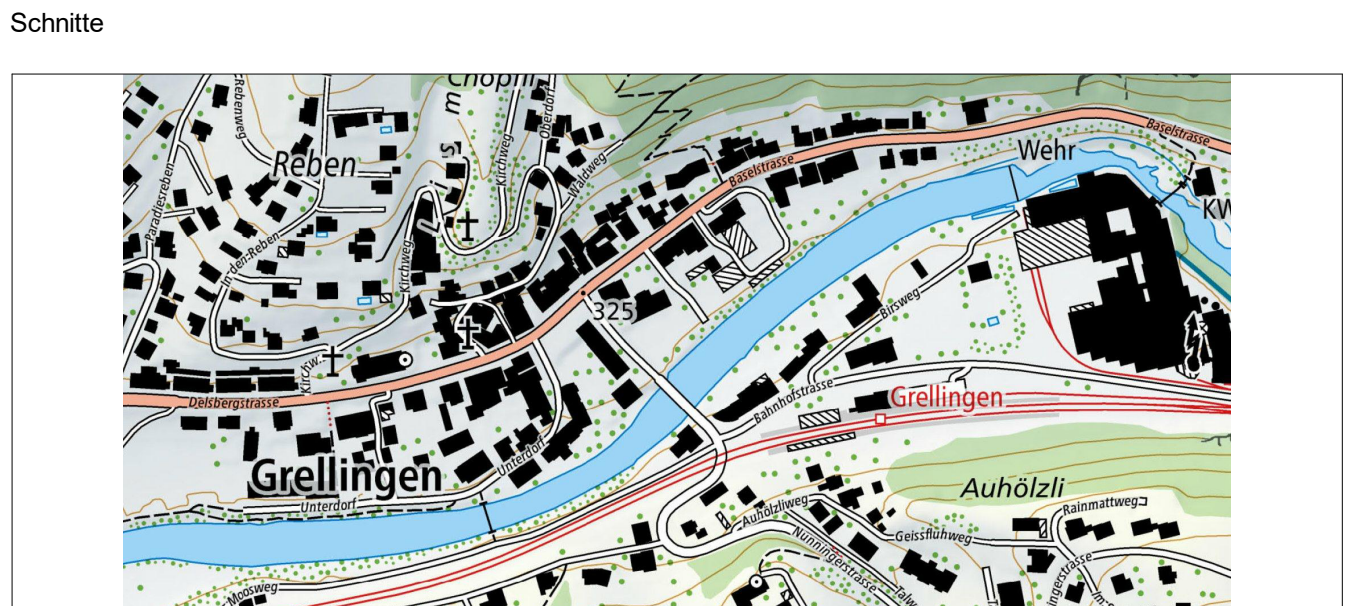

CAD-SYSTEM: Revit 2021	VERTRETER BAUHERRSCHAFT:		
PLANFORMAT: 105 x 40	Amt für Industrielle Betriebe		
PLANNUMMER PROJEKTVERRASSER	PLANNUMMER AIB		
702856 - 29			
PROJEKTVERRASSER	INDEX	GEZ	KONTR.
JAUSLIN STEBLER personalized engineering	02/24/22	msc	tam
JAUSLIN STEBLER AG 4132 Murttenz Gartenstrasse 15 Telefon +41 61 467 67 67 www.jauslinstebler.ch			