

Gemeinde Oberwil

Hauptstrasse

Tempo 30 auf Kantosstrassen


Axe 274, BP 35/044 - BP 39/037

Signalisierung und Markierung

ÜBERSICHTSPLAN



CAD-SYSTEM: Cadwork	VERTRETER BAUHERRSCHAFT: Tiefbauamt Basel-Landschaft Geschäftsbereich, Verkehrstechnik																
PLANFORMAT: 30 x 126	MASSSTAB: 1: 500																
PLANNUMMER PROJEKTVERFASSEN: TABL 2486.10 -06/01b	PLANNUMMER TBA - Projektierung																
PROJEKTVERFASSEN: GLASER SAXER KELLER INGENIEURE ARCHITECTEN Glaser Saxer Keller AG Birsigstrasse 10 CH-4103 Böttingen T +41 61 425 92 20	INDEX DATUM GEZ. KONTR. <table border="1"> <tr> <td>—</td> <td>26.01.2022</td> <td>az</td> <td>Aw</td> </tr> <tr> <td>A</td> <td>14.02.2022</td> <td>az</td> <td>Aw</td> </tr> <tr> <td>B</td> <td>24.04.2026</td> <td>fu</td> <td>Aw</td> </tr> <tr> <td>C</td> <td></td> <td></td> <td></td> </tr> </table>	—	26.01.2022	az	Aw	A	14.02.2022	az	Aw	B	24.04.2026	fu	Aw	C			
—	26.01.2022	az	Aw														
A	14.02.2022	az	Aw														
B	24.04.2026	fu	Aw														
C																	

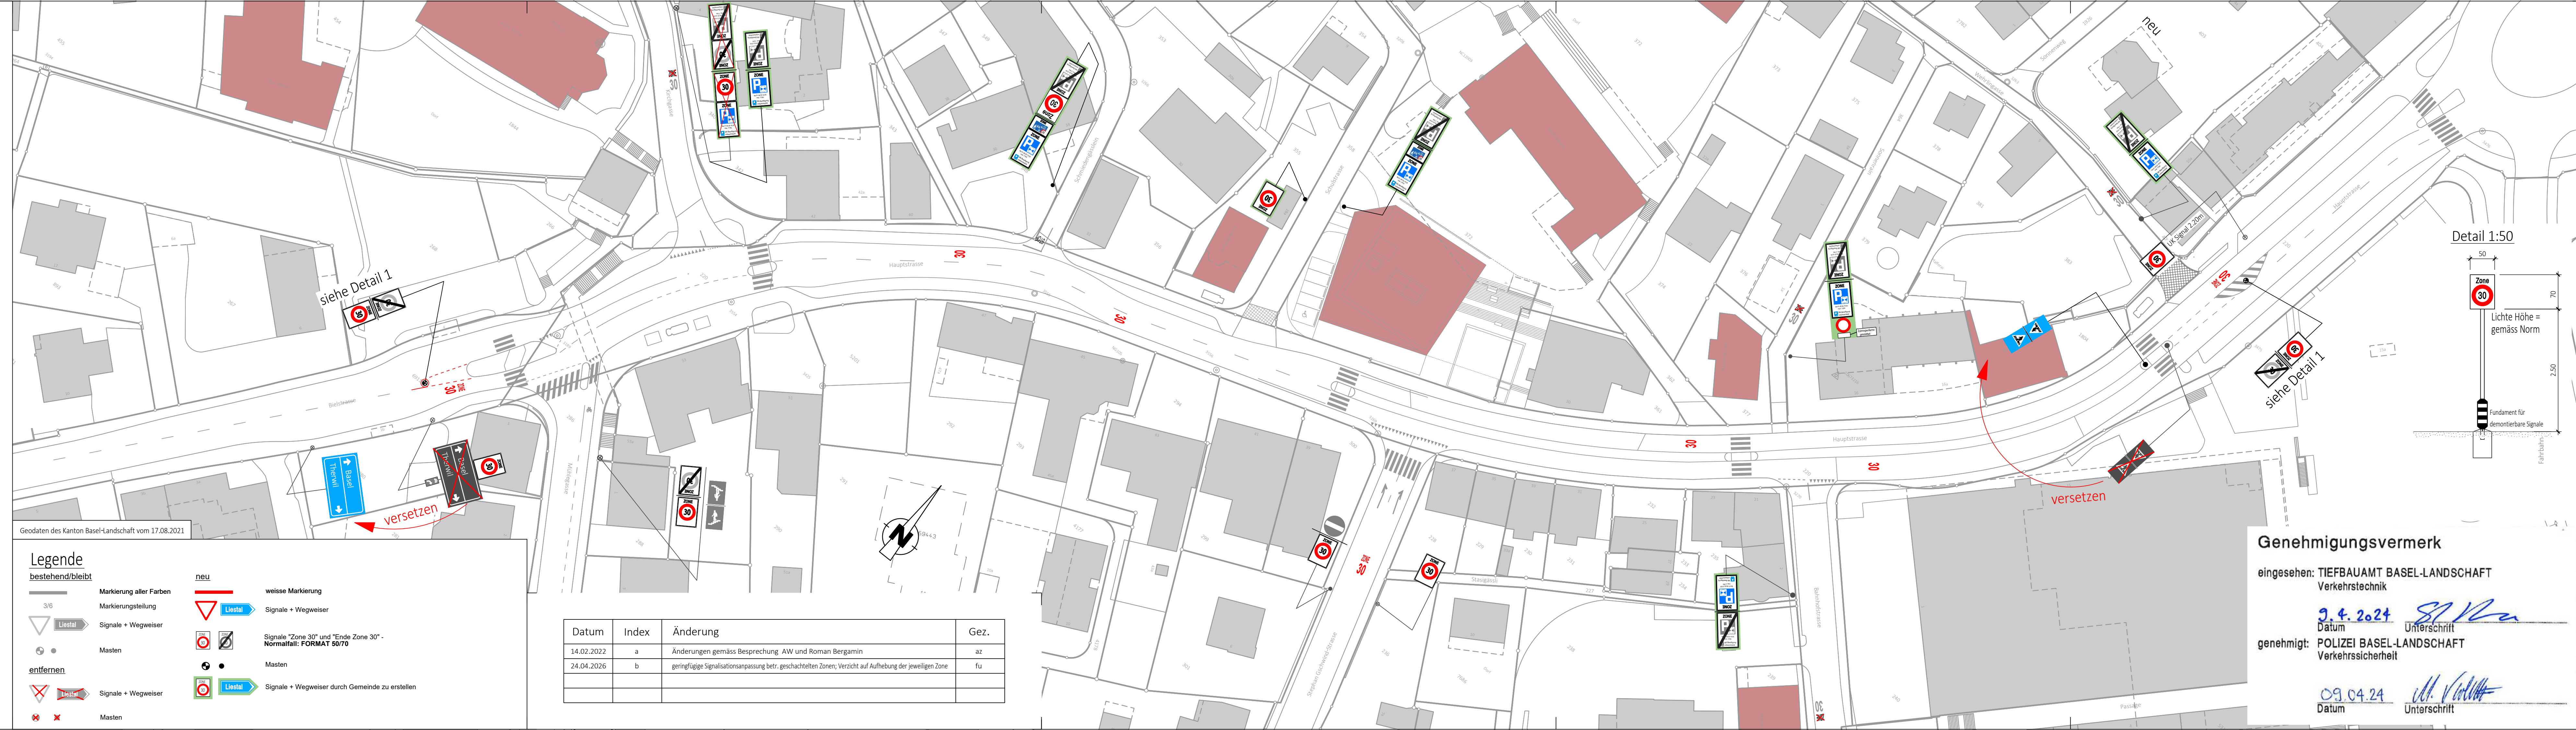

Detail 1:50

