
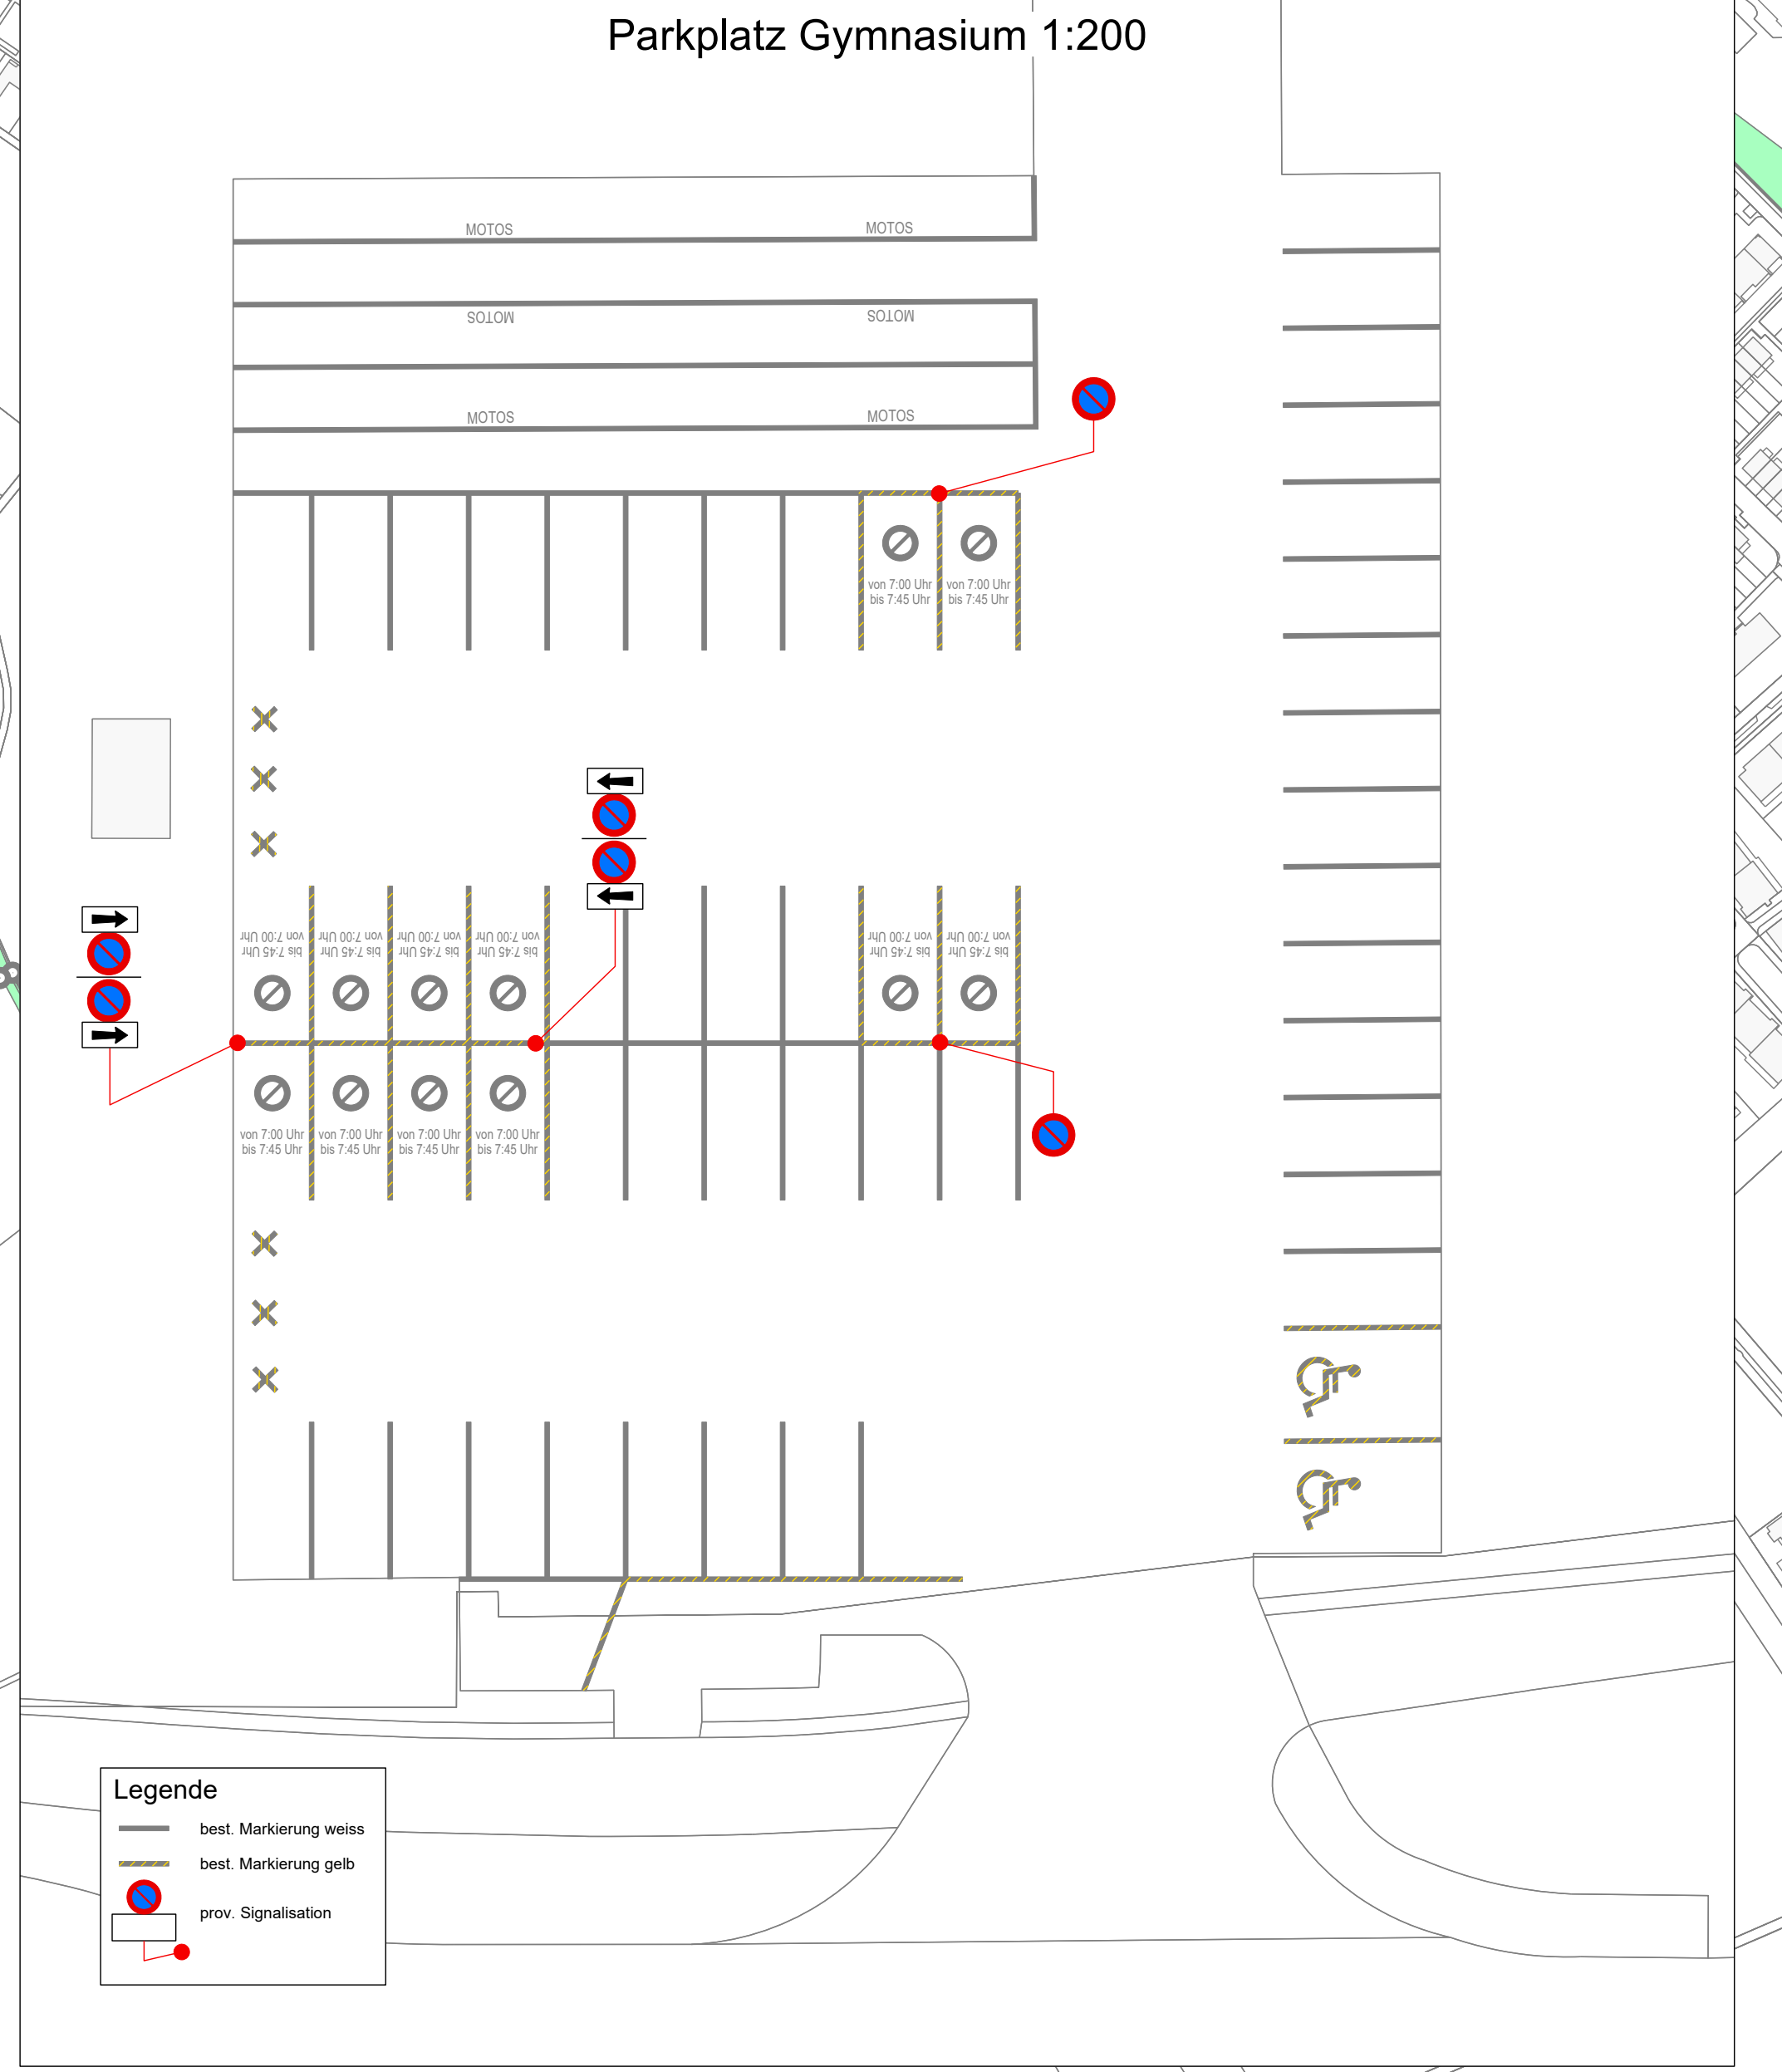
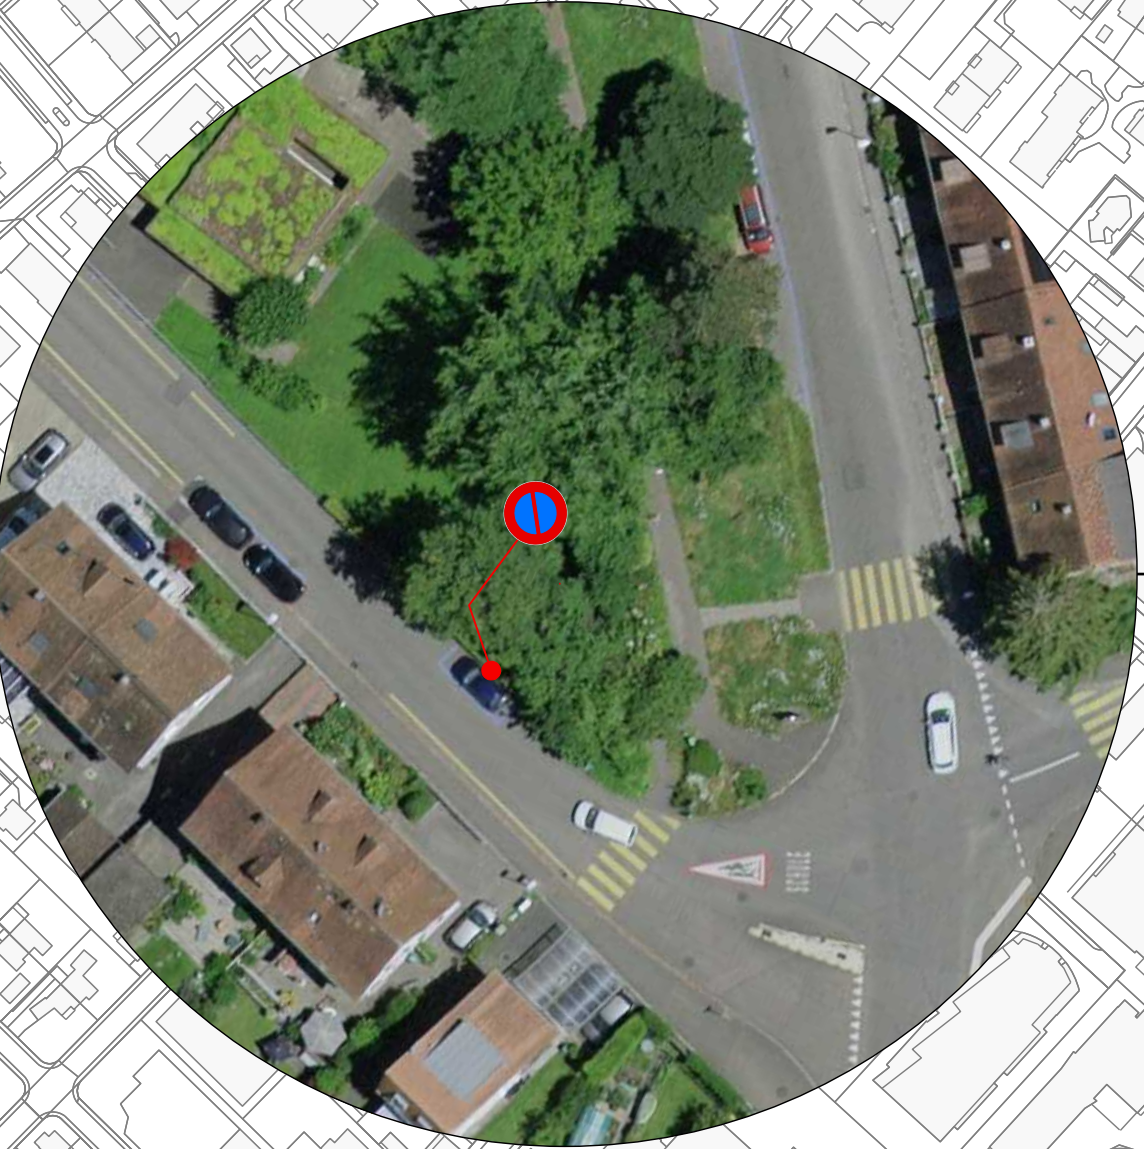


 

Gemeinde Allschwil

Oberwilerstrasse

Himmelrichweg - Parzelle C-594

Axe 1002, BP 5/0 bis BP 34/10

Ausführung

prov. Verkehrsführung

Deckbelagseinbau Etappe 2

186

**BASEL
LANDSCHAFT**

BAU- UND UMWELTSCHUTZDEPARTMENT
TEILBAUAMT

ÜBERSICHTSPLAN 1:20'000

CAD-SYSTEM: Cadwork Version 29

VERTIKALEN BAUEINGABE:

PROJEKTVERFAHREN

1032.162.-186

PROJEKTVERFAHREN

RAPP

Basel-Landschaft

1032.162.-186

www.rapp.ch

INDEX

INDEX	DATUM	DEZ.	KONTL.
A	22.06.2025	WBN	ZYA
B			
C			

Seitenstrassen

Sämtliche Seitenstrassen sind durch den Unternehmer mit Doppellatten und Fahrverbot am Samstag 04:00 abzusperren.

Strassenöffnung

Die Strassen (inkl. Seitenstrassen) werden durch das TBA am Montagmorgen geöffnet. Das Absperrmaterial an den Seitenstrassen wird jeweils vor Ort deponiert.

Index

Die Änderungen betreffen:

A	
B	
C	
D	