

Zwingenstrasse / Dorfstrasse

Abschnitt: Hardweg - Nenzlingerweg


Axe 1015, BP 22/178 - BP 29/000

Ausführungsprojekt

Provisorien, Bau- und Verkehrsphasen

Etappe 3


ÜBERSICHTSPLAN

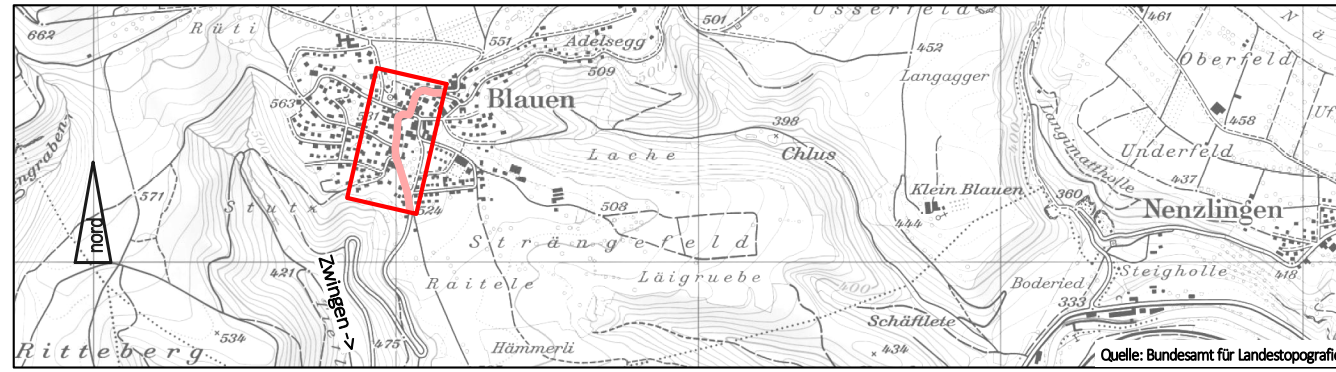

CAD-SYSTEM: Cadwork		VERTRETER BAUHERRSCHAFT: Tiefbauamt Basel-Landschaft																					
PLANFORMAT: 30 x 147	MASSSTAB: 1:500																						
PLANNUMMER PROJEKTVERFASSEN TABL 2522 - 01/21d		PLANNUMMER TBA -																					
PROJEKTVERFASSEN GLASER SAXER KELLER INGENIEURE ARCHITEKTEN Glaser Saxer Keller AG Birsigsstrasse 10 CH-4103 Bottmingen T +41 61 425 92 20		<table><tr><th>INDEX</th><th>DATUM</th><th>GEZ.</th><th>KONTR.</th></tr><tr><td>_____</td><td>30.10.2020</td><td>Gg</td><td>StG</td></tr><tr><td>B</td><td>11.10.2021</td><td>Gg</td><td>StG</td></tr><tr><td>C</td><td>16.02.2023</td><td>Gg</td><td>StG</td></tr><tr><td>D</td><td>17.01.2025</td><td>Gg</td><td>StG</td></tr></table>		INDEX	DATUM	GEZ.	KONTR.	_____	30.10.2020	Gg	StG	B	11.10.2021	Gg	StG	C	16.02.2023	Gg	StG	D	17.01.2025	Gg	StG
INDEX	DATUM	GEZ.	KONTR.																				
_____	30.10.2020	Gg	StG																				
B	11.10.2021	Gg	StG																				
C	16.02.2023	Gg	StG																				
D	17.01.2025	Gg	StG																				

26

Datum	Index	Änderung	Gez.
30.04.2021	a	Bauprojekt für Planaufgabe (nach Vernehmlassung vom 02.03.2021)	Gg
11.10.2021	b	Bauprojekt nach letzten LE-Verhandlungen	Gg
16.02.2023	c	Bauprojekt für Planaufgabe	Gg
17.01.2025	d	Ausführungsprojekt	Gg

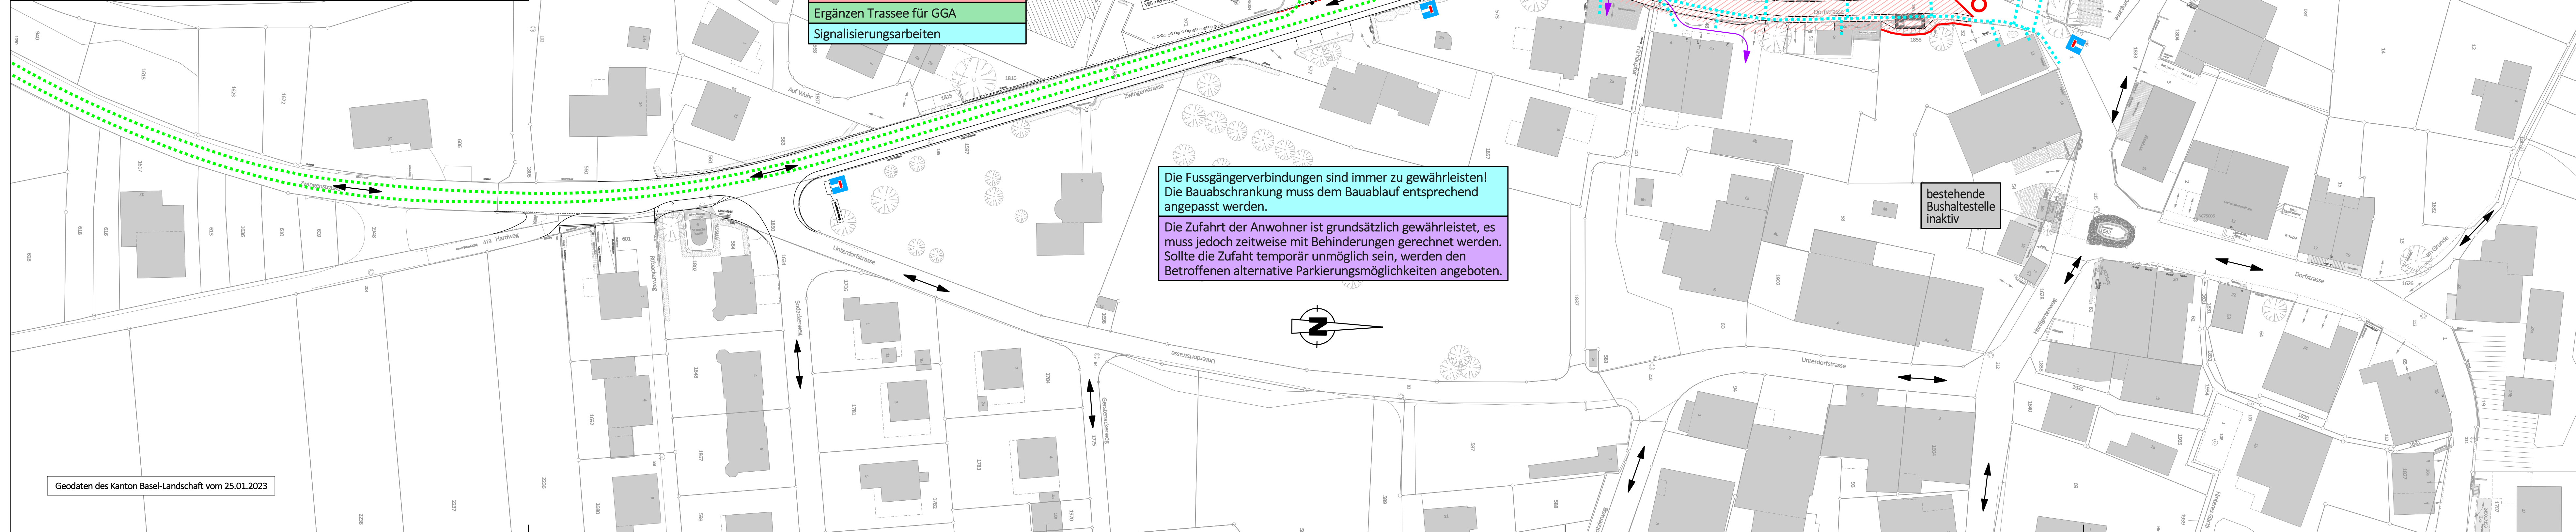

- Strassenbau inkl. Ersatz Oberbau (exkl. Deckbelagsarbeiten)
- Ersatz best. Schmutzwasserleitung
- Erstellen Strassenentwässerung, WAR und Drainage Oberbau
- Ersatz Wasserleitungen
- Verlegen best. Swisscom-Trassee
- Ersatz Trassee für Beleuchtung
- Ersatz Trassee BKW
- Ergänzen Trassee für GGA
- Signalisierungsarbeiten

provisorische Bushaltestelle

Die Fussgängerverbindungen sind immer zu gewährleisten!
Die Bauabschrankung muss dem Bauablauf entsprechend angepasst werden.

Die Zufahrt der Anwohner ist grundsätzlich gewährleistet, es muss jedoch zeitweise mit Behinderungen gerechnet werden.
Sollte die Zufahrt temporär unmöglich sein, werden den Betroffenen alternative Parkierungsmöglichkeiten angeboten.

bestehende Bushaltestelle inaktiv

- ### Legende
- Baustellenabschrankung
 - Arbeitsbereich
 - Fahrtrichtung
 - Zufahrt durch Arbeitsbereich
 - Fussgänger, z.T. durch Arbeitsbereich
 - Element entfernen / abdecken
 - Signalisation für Baustelle
 - Signalisation best.
 - Markierung neu (gelb+weiss)
 - prov. Markierung neu (orange)
 - Markierung best.
 - prov. Buslinie (prov. Bushaltestelle)

Weitere Details zu den Baustellenabschrankungen siehe auch VSS-Norm SN 40 886