


Gemeinde Oberwil  
**Therwilerstrasse**  
**Grenzweg Oberwil - Bottmingerstrasse**  
**Axe 311 BP 35/0 - BP 45/10**  
 Ausführungsprojekt  
**Übersichtsplan**

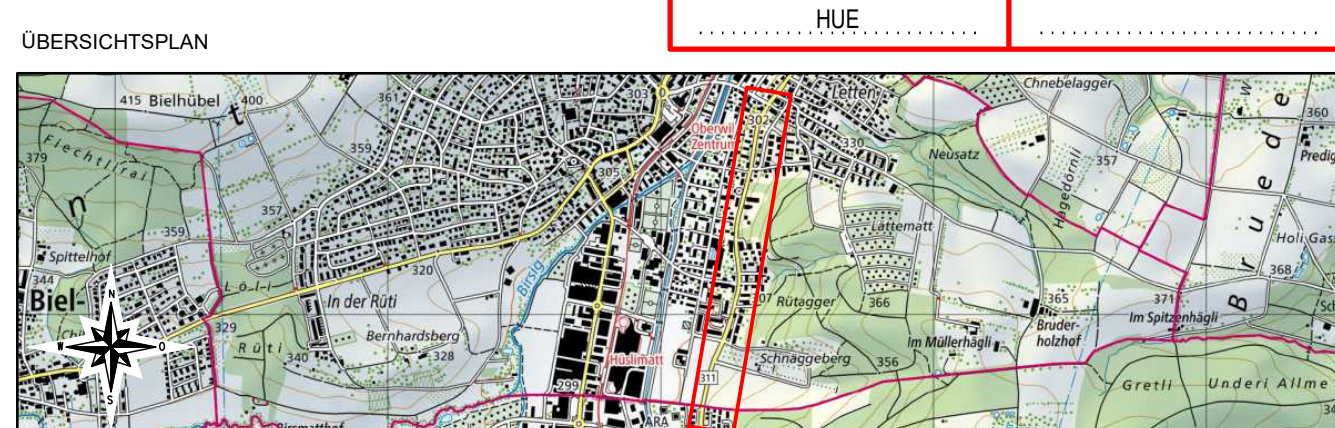


CAD-SYSTEM: Cadwork Version: 31.0	VERTRETER BAUHERRSCHAFT:
PLANSKALA: 147 x 30	Tiefbauamt Basel-Landschaft
PLANNUMMER PROJEKTVERFASSER: 42501068001 - 01 A	Geschäftsbereich Kantonsstrassen Kreis 1
PROJEKTVERFASSER: gruner	PLANNUMMER TBA:
Grüner AG Mühlegasse 10, CH-4104 Oberwil Telefon +41 61 406 13 13 E-mail oberwil@gruner.ch www.gruner.ch	INDEX
	DATUM
	GEZ.
	KONTR.
	A 12.09.2025 ROBD HUE/STU
	B 09.01.2026 YAHE HUE/STU
	C

K:\Abt\_Tiefbau\42501068001\_TBA\_BI\_K1\_Therwilstr\_Pn\_41-5318 CAD\03\_Projekt\42501068001\_s\_1000.2d

1

	Belagersatz
	Erschliessungsstrasse
	Fläche Gehweg
	Rabatten

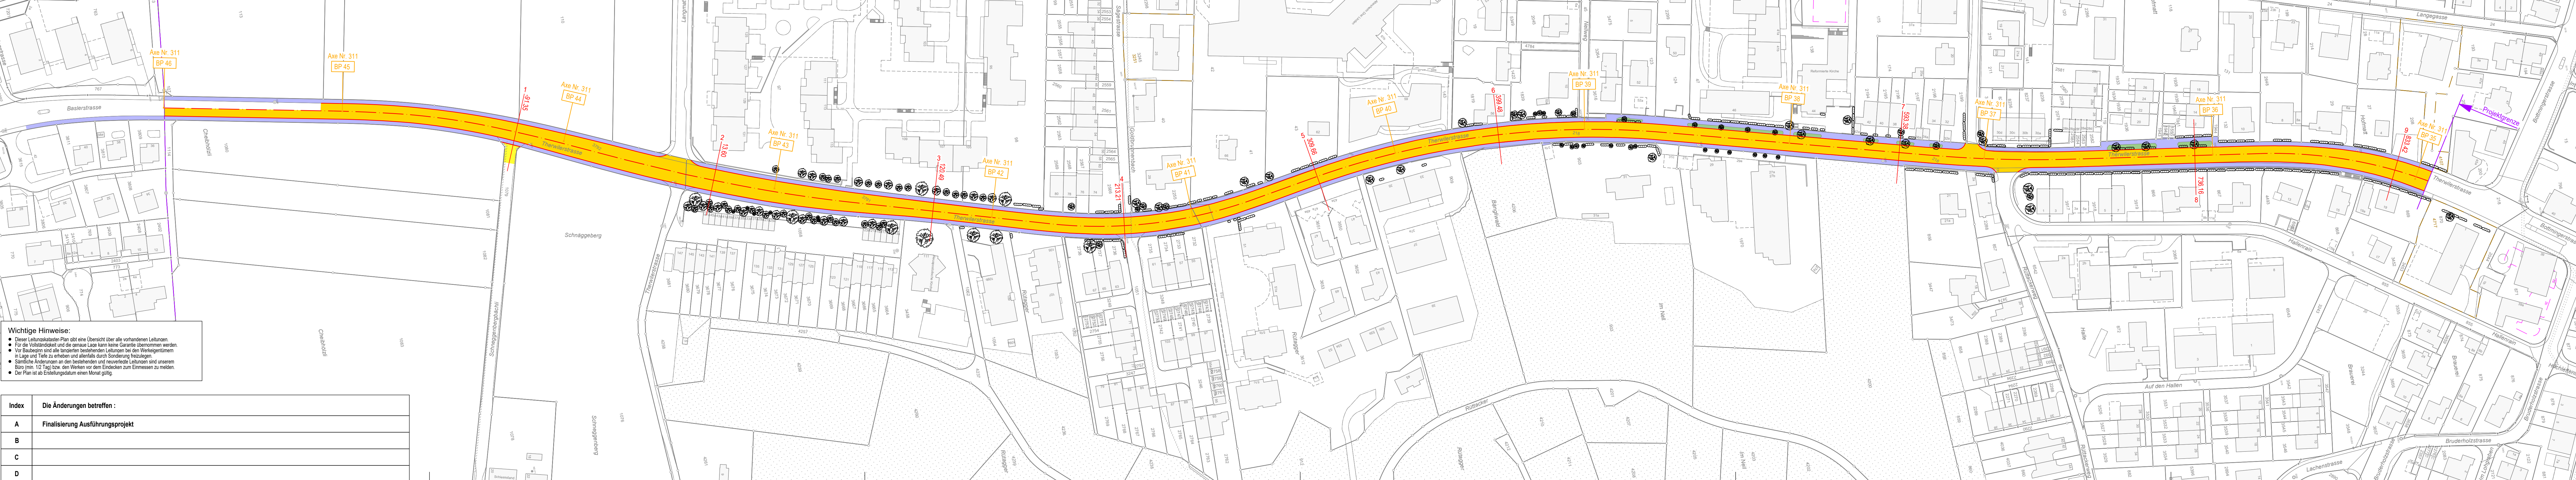

**Wichtige Hinweise:**

- Dieser Leitungsplan gibt eine Übersicht über alle vorhandenen Leitungen.
- Für die Vollständigkeit und die genaue Lage kann keine Garantie übernommen werden.
- Vor Baubeginn sind alle identifizierten bestehenden Leitungen bei den Werkvernehmern in Lage und Tiefe zu erheben und allenfalls durch Sondierung freizulegen.
- Sämtliche Änderungen an den bestehenden und neuverlegten Leitungen sind unserem Büro innerhalb 10 Tage bzw. den Wochen vor dem Einsetzen zum Entressen zu melden.
- Der Plan ist ab Erstellungsdatum einen Monat gültig.

Index	Die Änderungen betreffen:
A	Finalisierung Ausführungsprojekt
B	
C	
D	