

Legende Signaturen

- Masten**
- Mast-Nr.
 - Normmast mit Flansch
 - Normmast ohne Flansch
 - Normmast mit Ausleger
 - Winkelmast (ab 7m mit Abspannung)
 - Winkelmast mit Beleuchtungsaufsatz
 - Portal
 - Beleuchtungsmast (Lichtpunkthöhe in m)
 - Fahrlängermast
 - Innenpfosten
 - Signaländerer
 - Geländer
 - Abschränkung mit Abweislech
 - Poller

Standort Signale + Wegweiser

- Signal montiert an Mast
- Signalrückseite
- Signalvorderseite

Abkürzungen



- bel beleuchtet
- dem demontierbar

Legende Farbgebung

- bestehend/bleibt (Beispiele)**
- 3/0 Markierung aller Farben
 - 3/0 Markierungsgestaltung
 - 3/0 Signale + Wegweiser

- entfernen (Beispiele)**
- Markierung aller Farben
 - Signale + Wegweiser
 - Masten
 - Randsteinführung
 - Schraube Verkehrsanzahlung
 - Schacht Verkehrsanzahlung


- neu (Beispiele)**
- weisse Markierung
 - gelbe Markierung
 - blaue Markierung
 - Markierungsgestaltung
 - Signale + Wegweiser
 - Masten
 - Randsteinführung
 - Schraube Verkehrsanzahlung
 - Schacht Verkehrsanzahlung

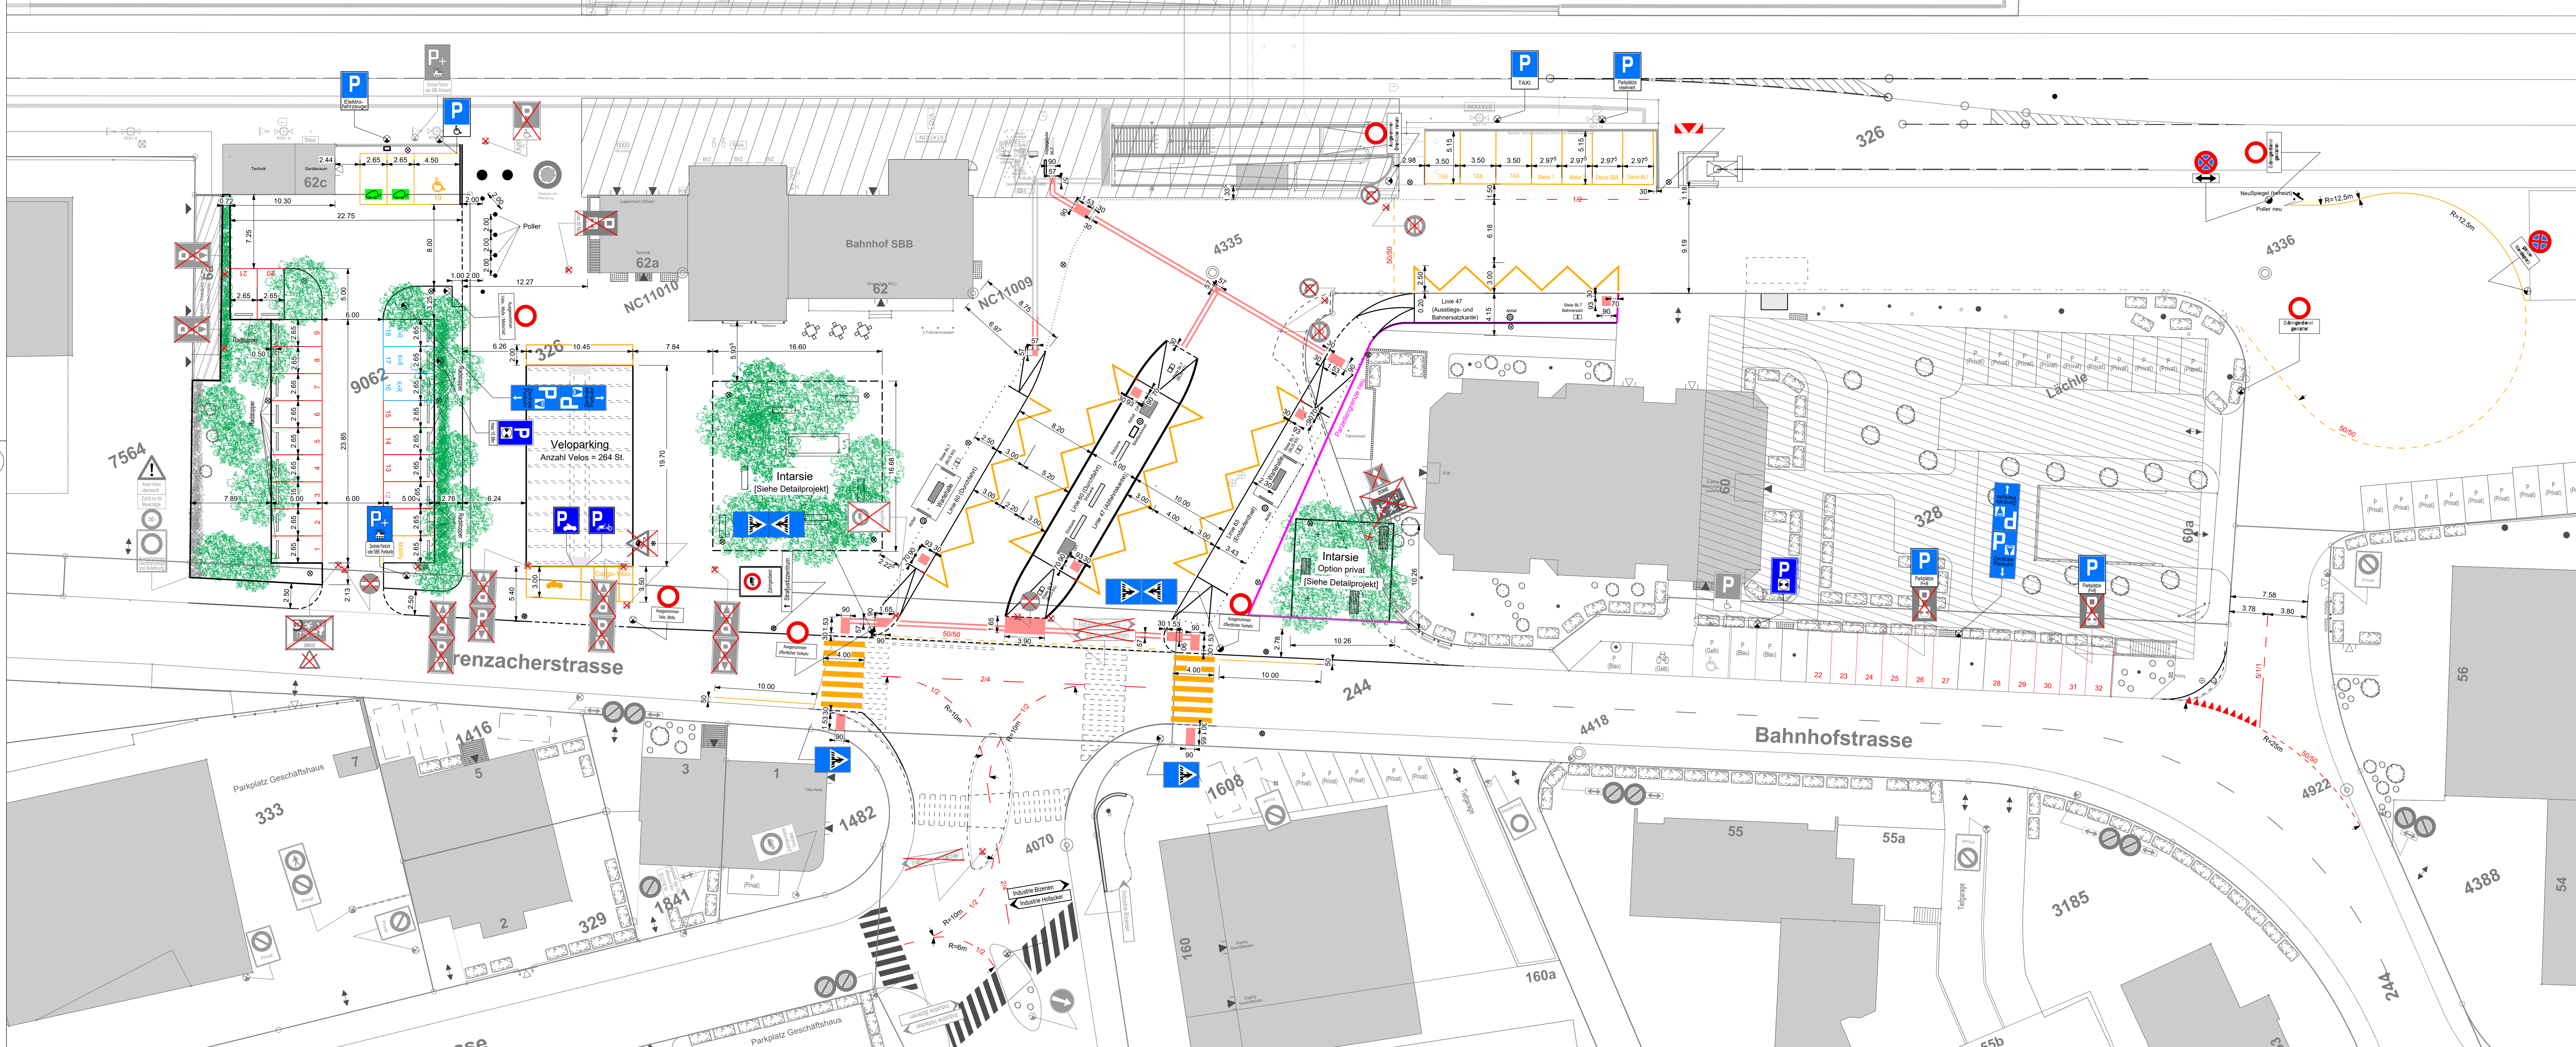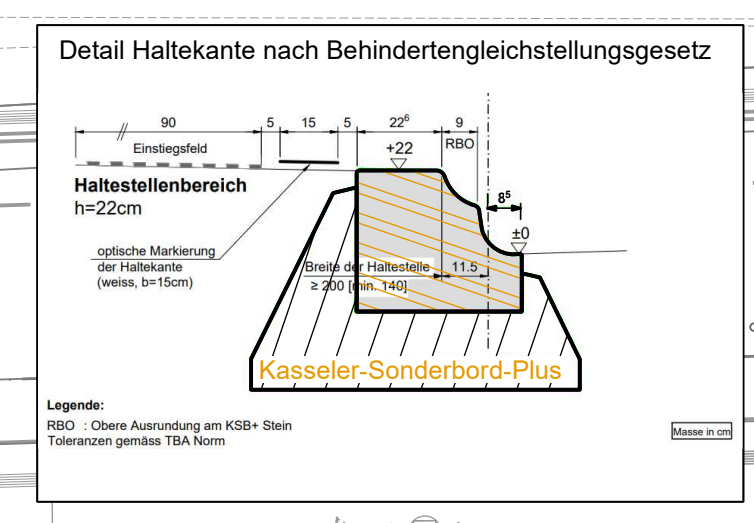

Gemeinde Muttenz
Bushof und Bahnhofplatz Muttenz
 Bahnhof- / Grenzacherstrasse

Bauprojekt
Signalisation- und Markierungsplan

Arbeitsdokument

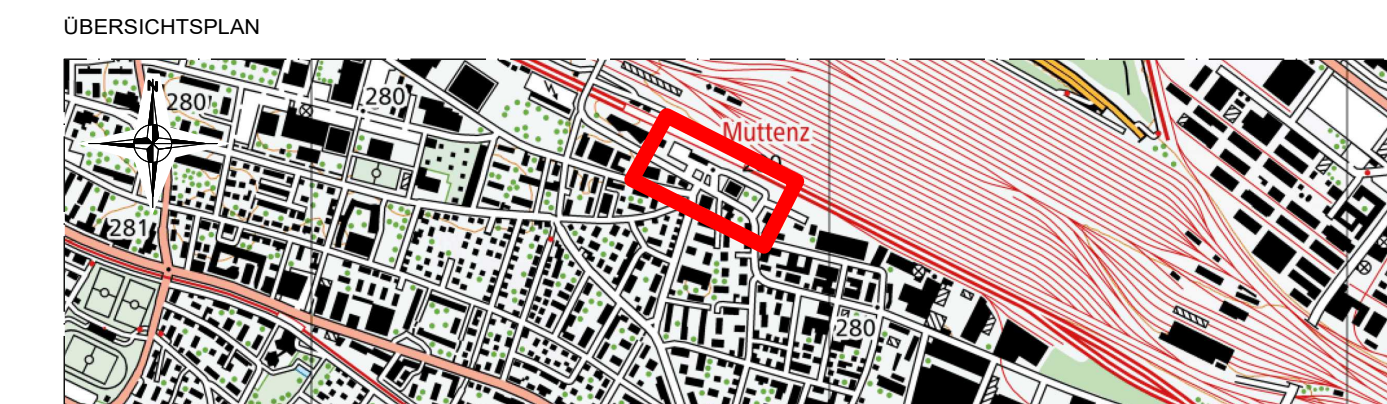

CAD-SYSTEM: Cadwork v29	VERTRERER BAUHERRSCHAFT: Tiefbauamt Basel-Landschaft
PLANFORMAT: 147 x 60	MASSSTAB: 1: 200
PLANNUMMER PROJEKTVERFASSER: 874270.2000 - 005 D [006]	PLANNUMMER TBA:
PROJEKTVERFASSER: RK&P	INDEX DATUM GEZ KONTR:
Budolf Keller & Partner Verkehrsgestaltung AG CH - 4132 Muttenz 061 466 68 00 rkp.info@rkp.ch	A 02.12.2021 noa jac B 04.12.2024 noa jac C 08.05.2025 noa/gr jac D 20.10.2025 noa/gr jac

