LEGENDE:

- Holzpfahlzaun
- Maschendrahtzaun
- übrige Zäune (Staketen, Holzlatten etc.)
- Geländer
- Mauer
- Hauseingang Tore
- Einfahrt Tor (Scheune, Garage)
- Ein-/Ausfahrt (Plätze, Zufahrten etc.)
- Parkflächen und Abstellflächen nicht markiert
- P Parkflächen markiert
- wichtige Bodenmarkierungen (gem. M-004): Stop, Haltelinie, Wartelinie, Fussgängerstreifen, Bushaltestellen, Parkplätze, Sperrflächen
- Sitzbank
- Abfallkübel
- Infotafel / Reklame-Tafel
- Poller
- Lichtschacht
- sonstige Möblierung (Stele, Billetautomat, Zeitungsboxen, Stein etc.)
- Fahrleitungsmasten
- Entwässerungsschacht
- Entwässerungsschacht entfernen
- Kanalisations-Schacht
- Beleuchtungskandelaber bestehend
- Elektro-Schacht
- Elektro-Verteilkasten
- Verteilkasten Telefon/TV
- Nadelgehölz
- Platanen
- Laubgehölz
- Strauch / Lebhag
- Häuser (Grundriss)
- Überdachungen / unterirdische Bauten
- Schwarzbelag
- Betonplatte
- Grünfläche
- Betonstein
- Pflasterungen
- Natursteinplatten
- Verbundsteine

2

BASEL LANDSCHAFT
BAU- UND UMWELTSCHUTZDIREKTION
TIEFBAUAMT

Gemeinde Muttenz

Bushof und Bahnhofplatz Muttenz

Bahnhof- / Grenzacherstrasse

Bauprojekt

Inventarplan

Arbeitsdokument

ÜBERSICHTSPLAN

CAD-SYSTEM: Cadwork v29	VERTRETER BAUHERRSCHAFT: Tiefbauamt Basel-Landschaft
PLANFORMAT: 147 x 60 / MASSSTAB: 1: 200	
PLANNUMMER PROJEKTVERFASSER: 874270.2000 - 002 C [005]	PLANNUMMER TBA

PROJEKTVERFASSER

RK&P
Rudolf Keller & Partner Verkehrsingenieure AG
CH - 4132 Muttenz
Neue Bahnhofstrasse 160
061 466 68 00
rkp.info@rkp.ch

INDEX	DATUM	GEZ.	KONTR.
A	02.12.2021	noa	jac
B	04.12.2024	noa	jac
C	08.06.2025	noa/gr	jac
D			

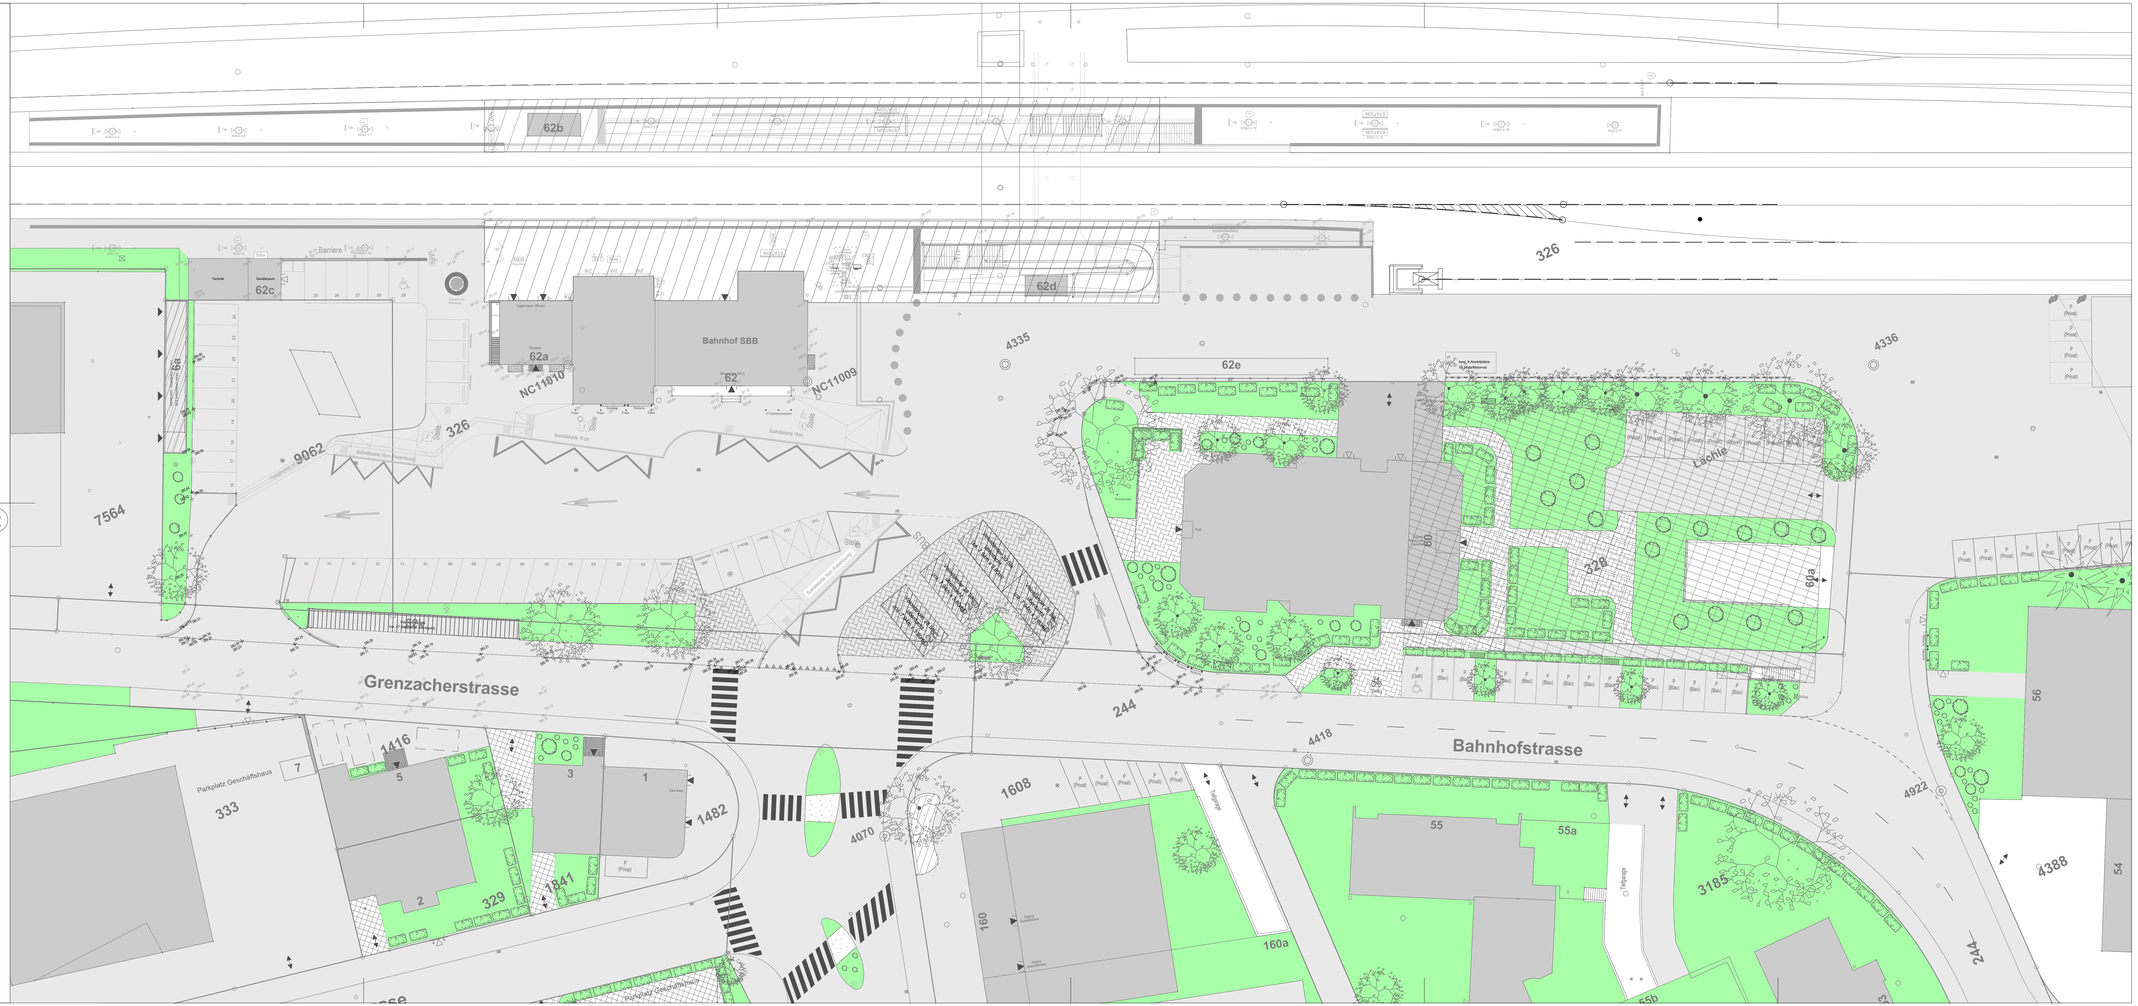
62b
62c
62d
62e
62a
62
Bahnhof SBB
Barriere
Technik
Geräteraum
NC11010
NC11009
Stele
326
9062
7564
Grenzacherstrasse
Bahnhofstrasse
244
4335
4336
4418
4922
4388
Lachen
328
60
64a
56
54
55
55a
3185
160
160a
1608
4070
1482
1416
1341
329
333
7
5
3
1
2
Parkplatz Geschäftshaus
Lagerraum Shop
Kiosk
Treppe
Rampe
