


Querprofil 1 1:100

 

LEGENDE:

Bestand

Projekt (Strassenränder, Mobilierung etc.)

Bemerkung: Die dargestellte Mobilierung der Bushaltestellen hat nur einen hinweisenden Charakter und ist im Architektenprojekt zu konkretisieren.

Gemeinde MuttENZ


Bushof und Bahnhofplatz Muttenz

Bahnhof- / Grenzacherstrasse

Bauprojekt


Normal- /Querprofile

ÜBERSICHTSPLAN

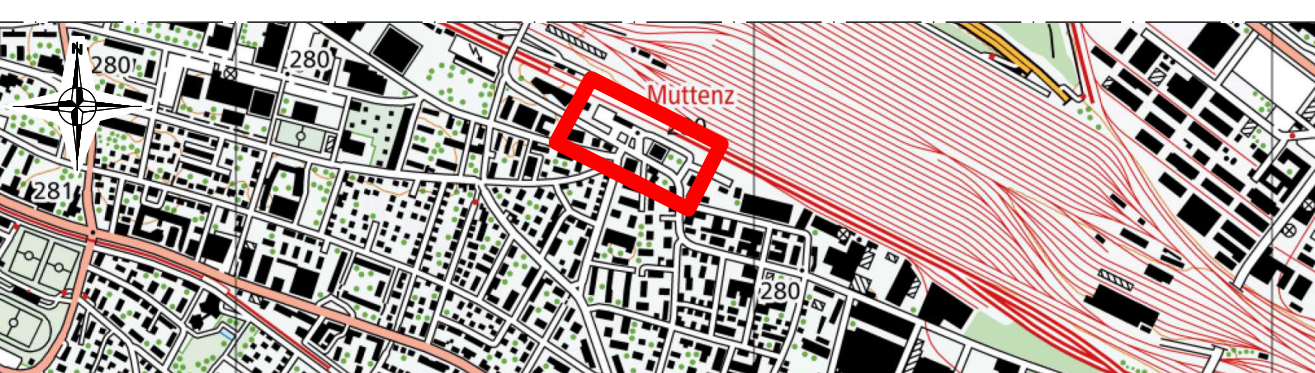


CAD-SYSTEM: Cadwork v29		VERTRETER BAUHERRSCHAFT: Thellmann Baust-Landschaft		
PLANFORMAT: 189 x 60	MASSSTAB: 1: 100			
PLANNUMMER PROJEKTVERFASSER 874285.2000 - 004 C [005]		TBAUUNUMMER TBA		
PROJEKTVORFAHREND				
 RK&P Bauteil Ersteller & Partner Büro für Konstruktion Neugebauerstrasse 160 4132 Muttenz CH - 4132 Muttenz 061 466 68 00 rkp.info@rkg.ch	INDEX	DATUM	GEZ	KONTN.
	A	04.12.2021	nom	jac
	B	09.10.2024	nom	jac
	C	08.05.2025	noaigr	jac
	D			

Querprofil 2 1:100

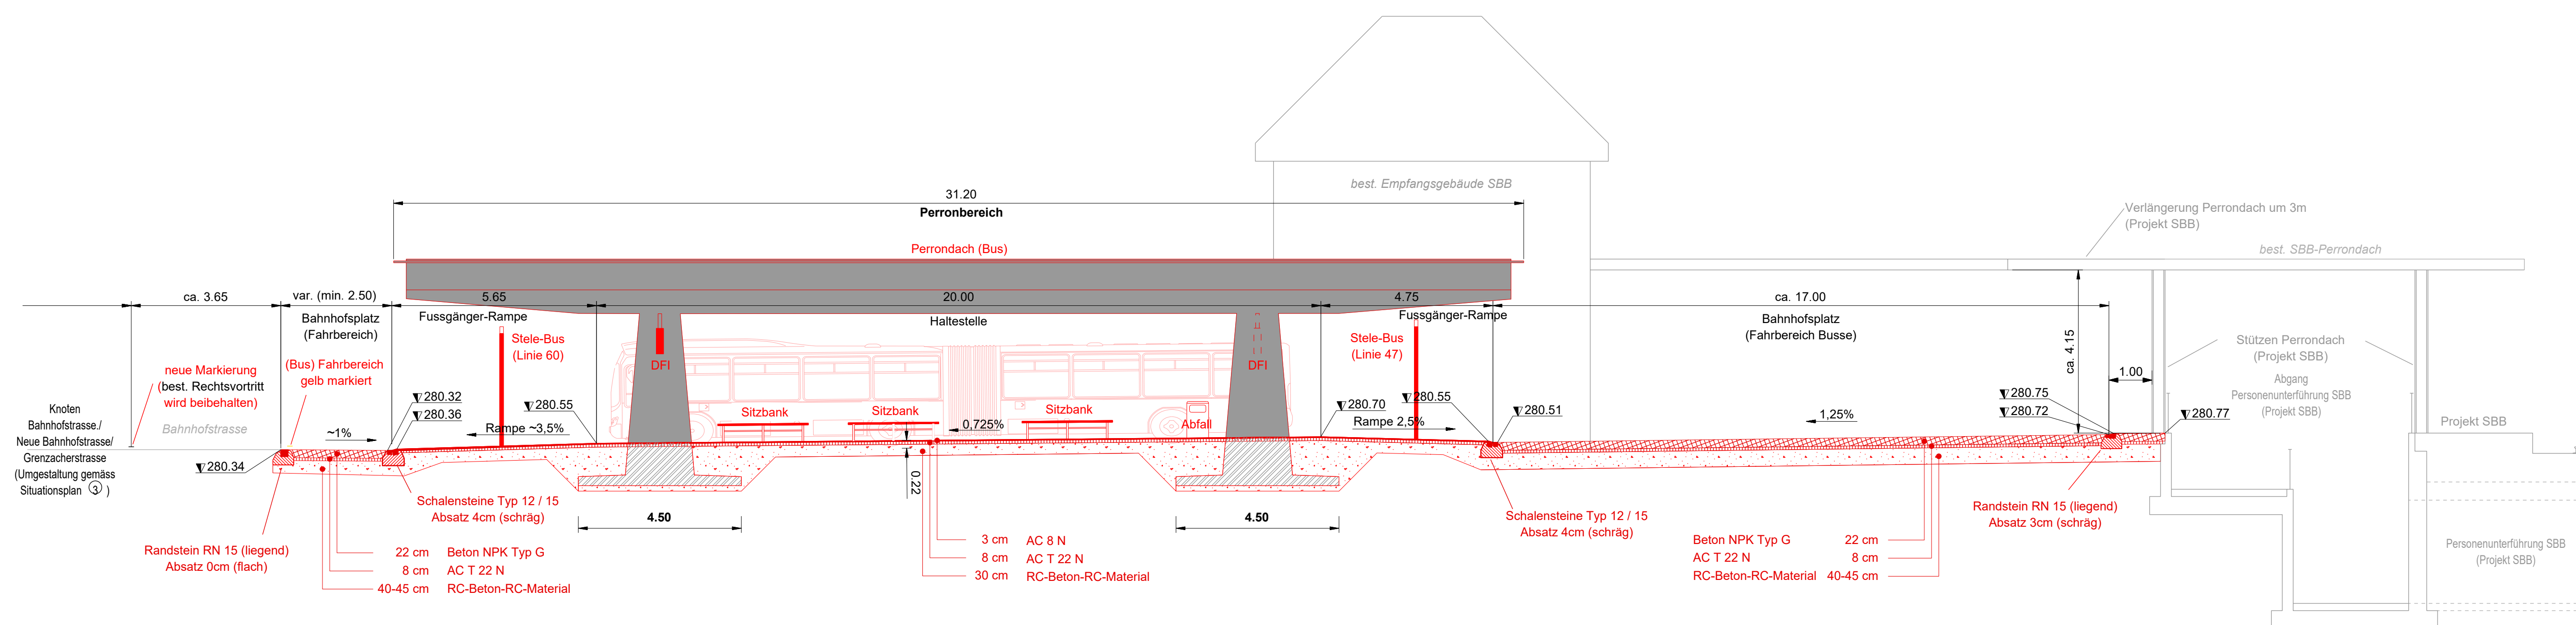

Querprofil 3 1:100

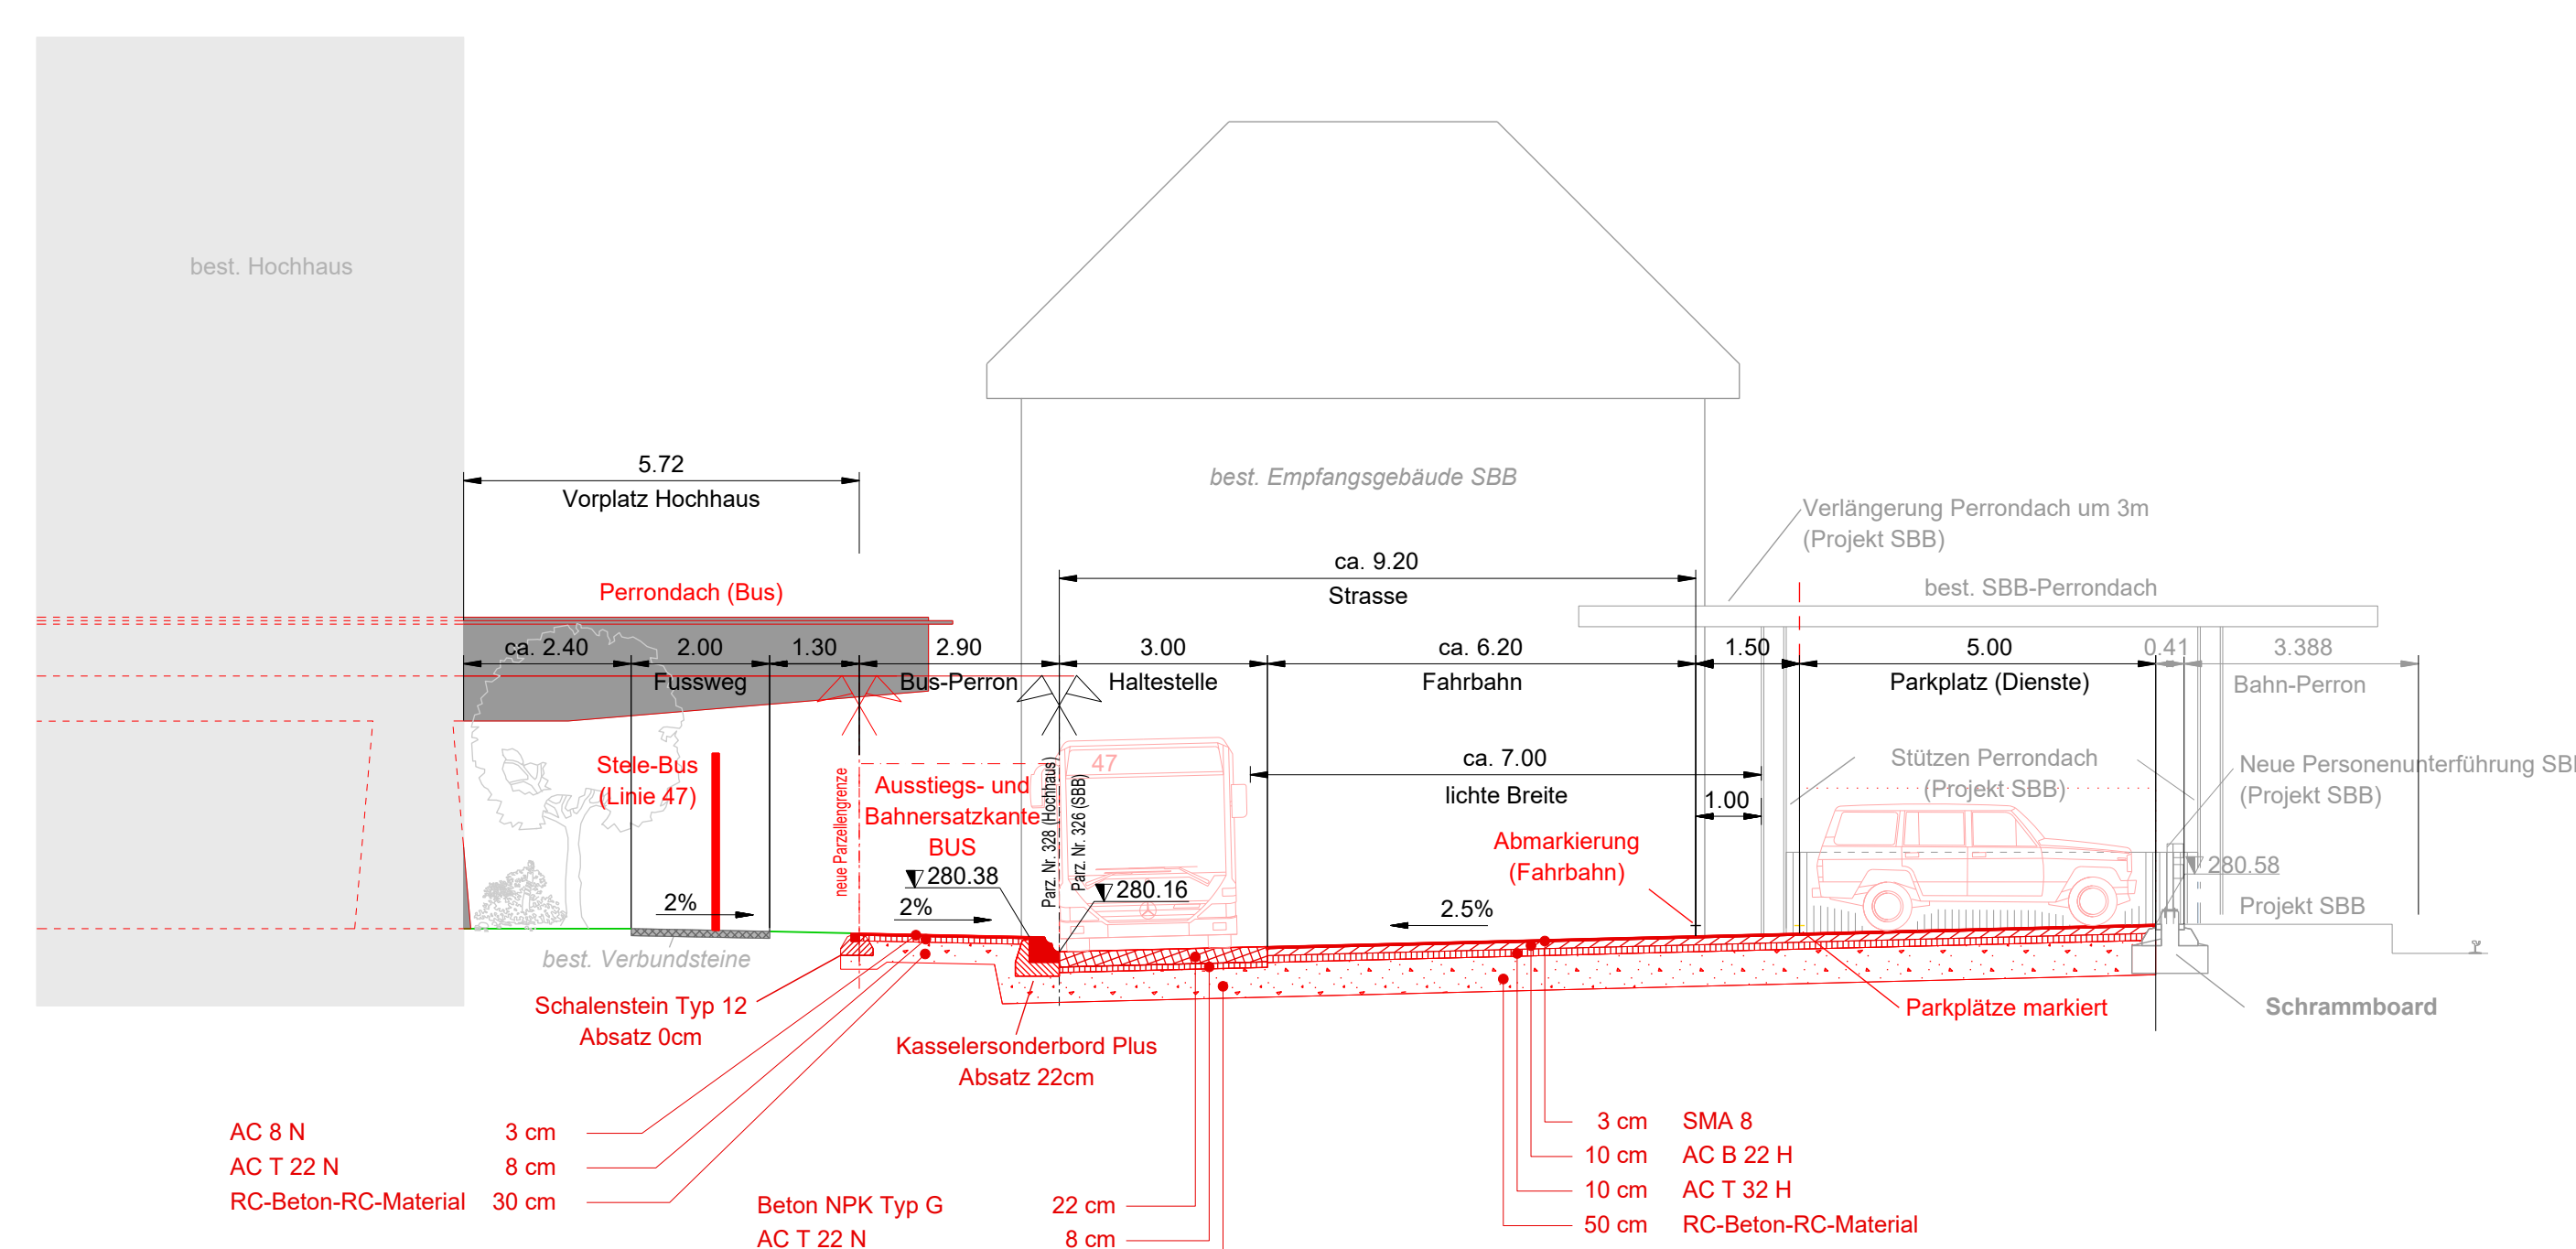

Querprofil 4 1:100

