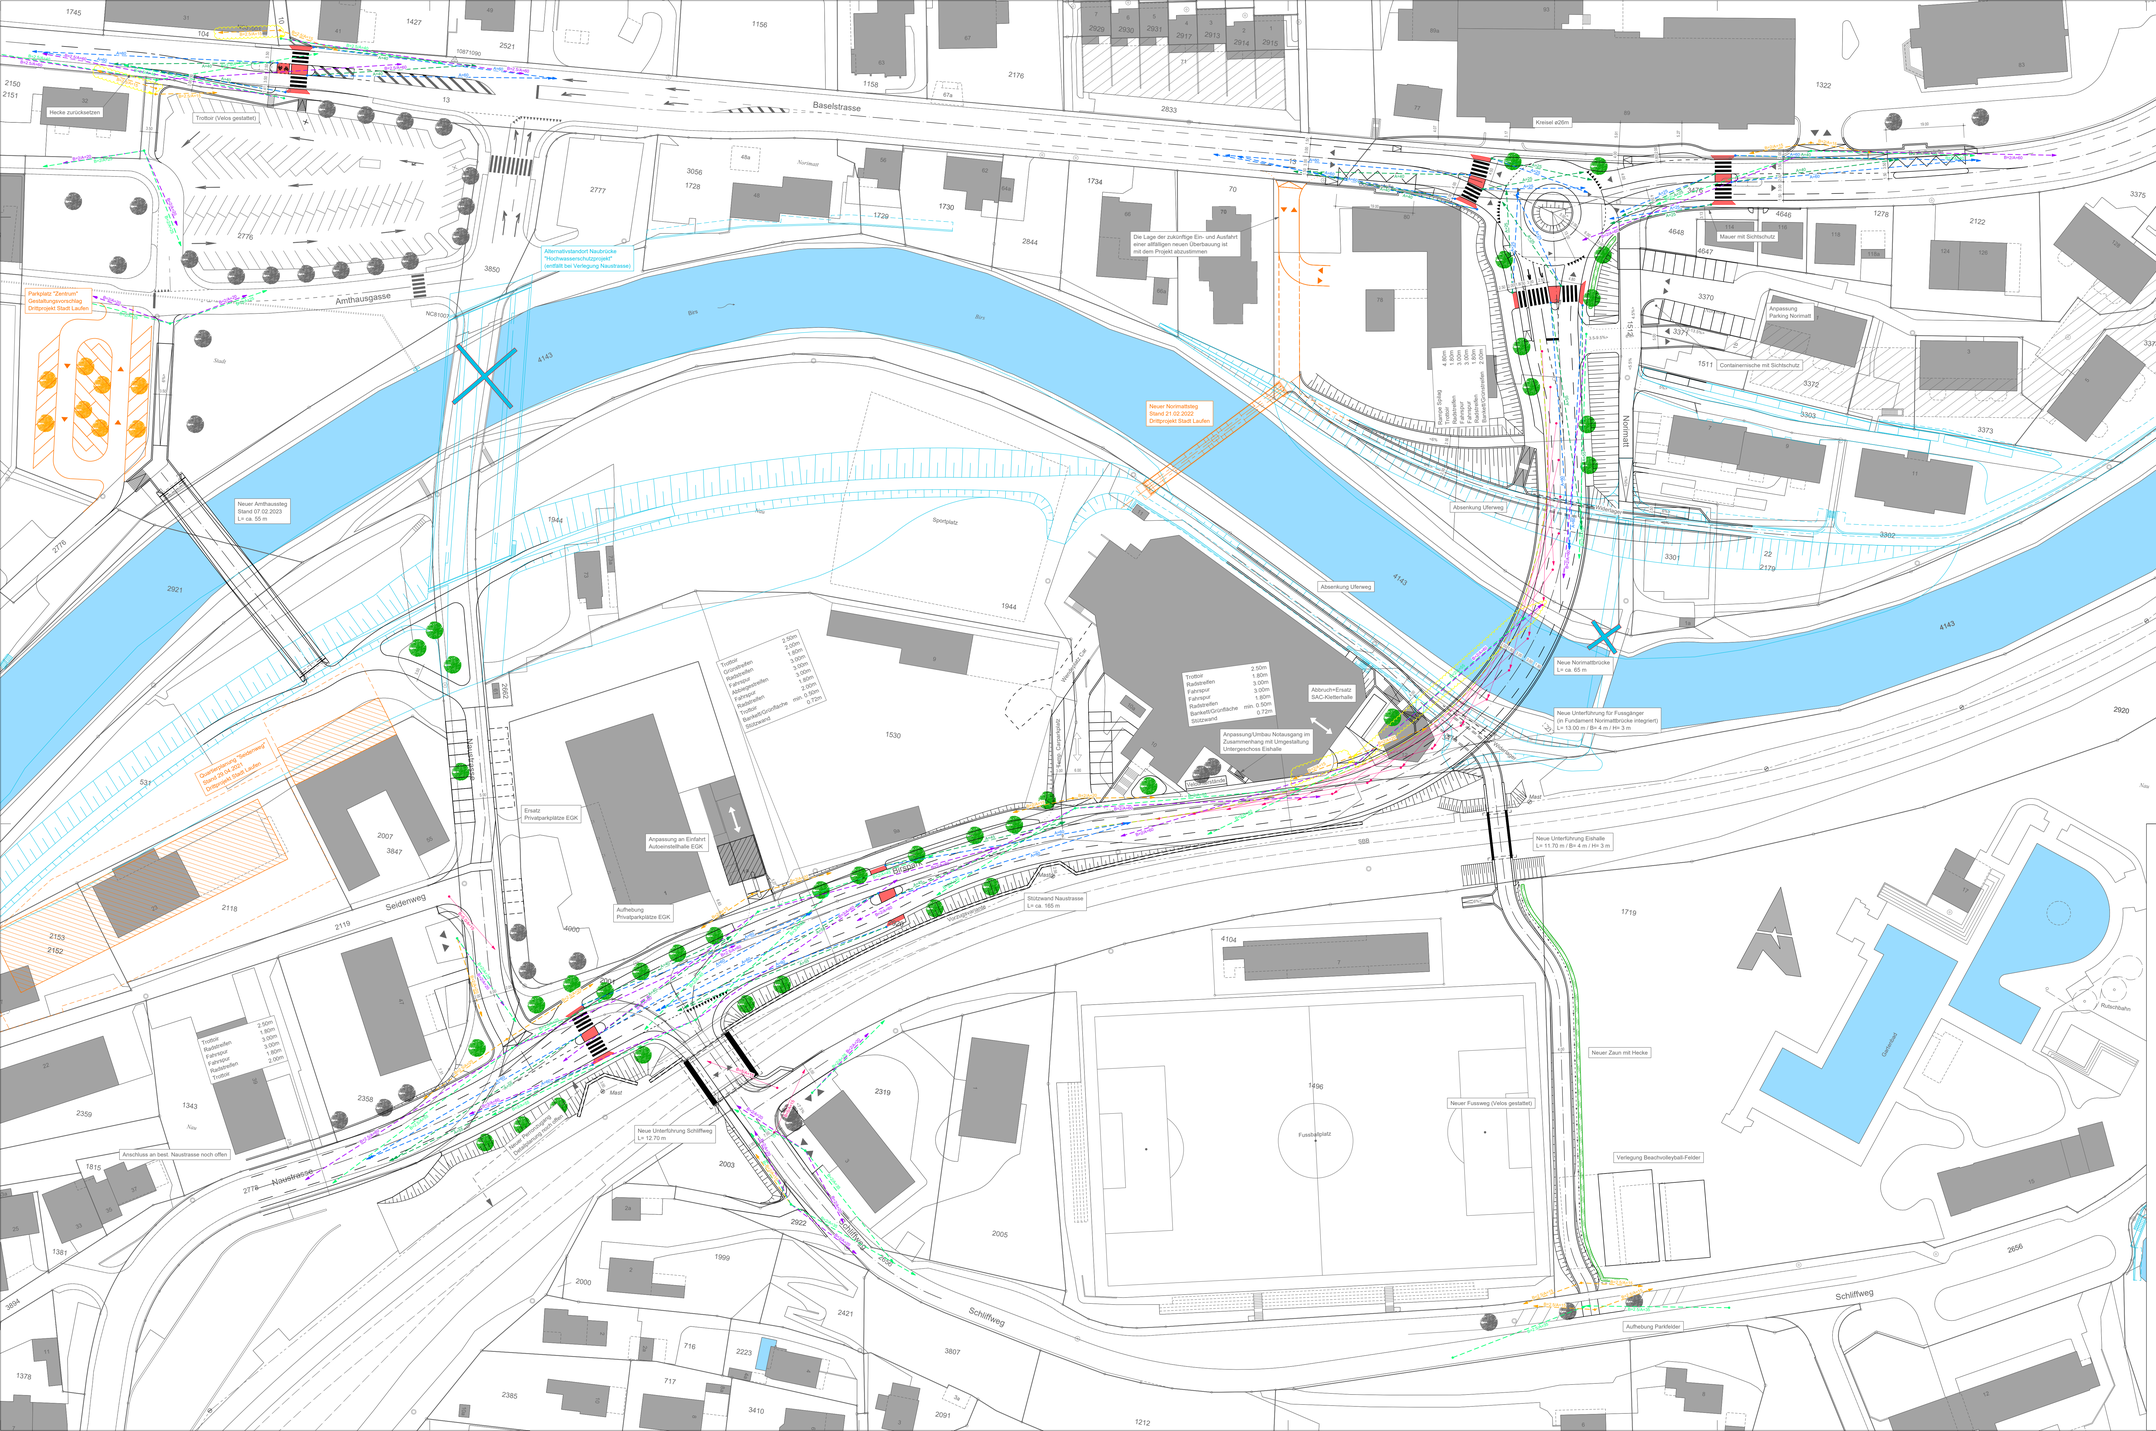

LEGENDE

- Projekt
- Neue Mauern/Stützwände
- Abbruch Gebäude / Abbruch Ränder
- Bestehender Baum
- Neuer Baum
- Baumrodung
- Best. Mast Speiseleitung SBB
- Hochwasserschutzprojekt
- Weitere Drittprojekte

LEGENDE SICHTWEITEN:

- Sichtweite Fussgängerstreifen - Velo
- Sichtweite Fussgängerstreifen - MIV
- Sichtweite MIV auf MIV
- Sichtweite MIV / Velo
- Sichtweite MIV / fsG
- Anhaltesichtweit MIV / Sichtlinie
- Konflikt: Unterschreitung Normwerte

2.09

BASEL LANDSCHAFT
BAU- UND UMWELTSCHUTZDIREKTION
TIEFBAUAMT

Gemeinde Laufen

Verlegung Nau-Brücke

Naustrasse / Baselstrasse
Axe 267, BP 28A/43 - BP 28E/0

Vorprojekt

Situation Sichtweiten

Mitwirkung

ÜBERSICHTSPLAN

Laufen
Bärschwil
Brislach
Zwingen
Röschenz
Blauen
Dittingen
Roggenburg
Pfeffingen
Aesch
Arlesheim
Reinach
Therwil
Oberwil
Biel-Benken
Allschwil
Basel
Birsfelden
Muttenz
Pratteln
Liestal
Lausen
Sissach
Gelterkinden
Läufelfingen
