

Gemeinde Arisdorf




Wasserleitung Hauptstrasse

Bannacher bis Schützenhausweg
(TBA Abschnitt "Nord 2")

Situation 2. Teil

Bauprojekt

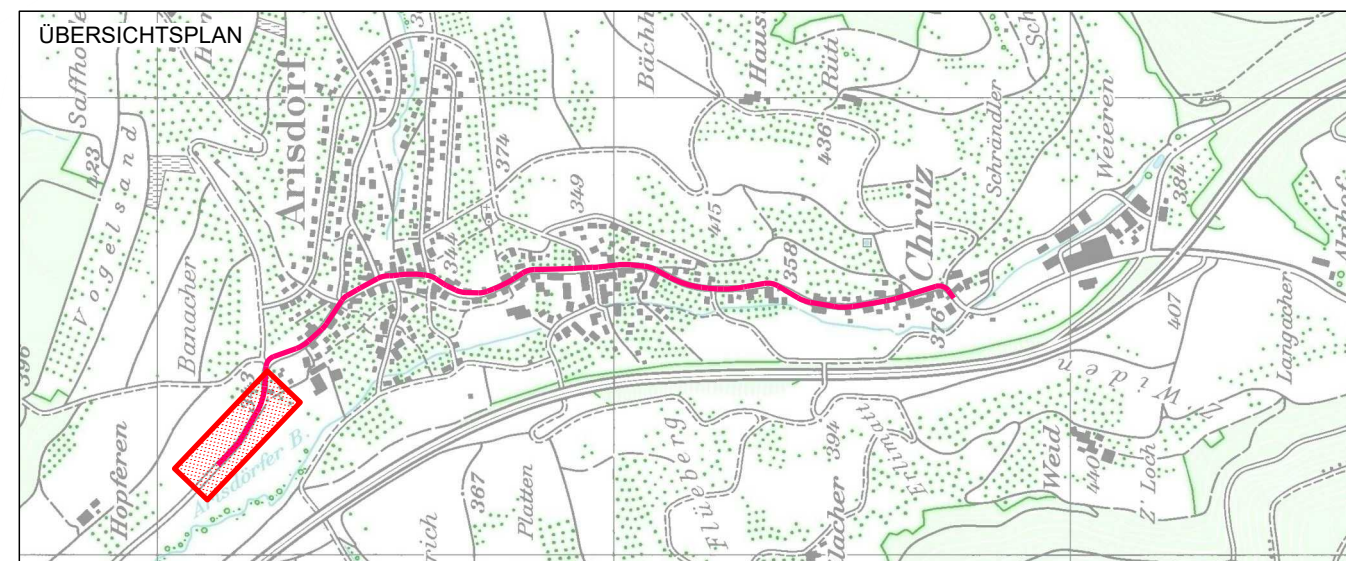

CAD-SYSTEM:	cadwork
PLANNUMMER:	3484 - 02
MASSSTAB:	1:200
PLANFORMAT:	1470 x 45
INDEX	
-	Erstausgabe
A	-
B	-
C	-
D	-
E	-

berchtold + tosoni
bauingenieure + planer



Gewerbestrasse 10 4450 Sissach T 061 971 82 71
www.berchtold-tosoni.ch mail@berchtold-tosoni.ch

DATUM	ERSTELLT	GEPRÜFT	FREIGABE
06.02.2024	Re	wt	-
-	-	-	-
-	-	-	-
-	-	-	-
-	-	-	-

Legende

- bestehende Wasserleitung Niederzone
- bestehende Wasserleitung Hochzone (noch nicht in Betrieb)
- geplante Wasserleitung Niederzone
- geplante Wasserleitung Hochzone
- WL Hausanschlüsse genaue Lage noch zu bestimmen
- bestehendes Leer-Rohr für Steuerkabel PE 92/80
- geplantes Leer-Rohr für Steuerkabel PE 92/80

Hausanschlüsse:
Ausführung je nach Situation offen oder in grabenlosem Tiefbau

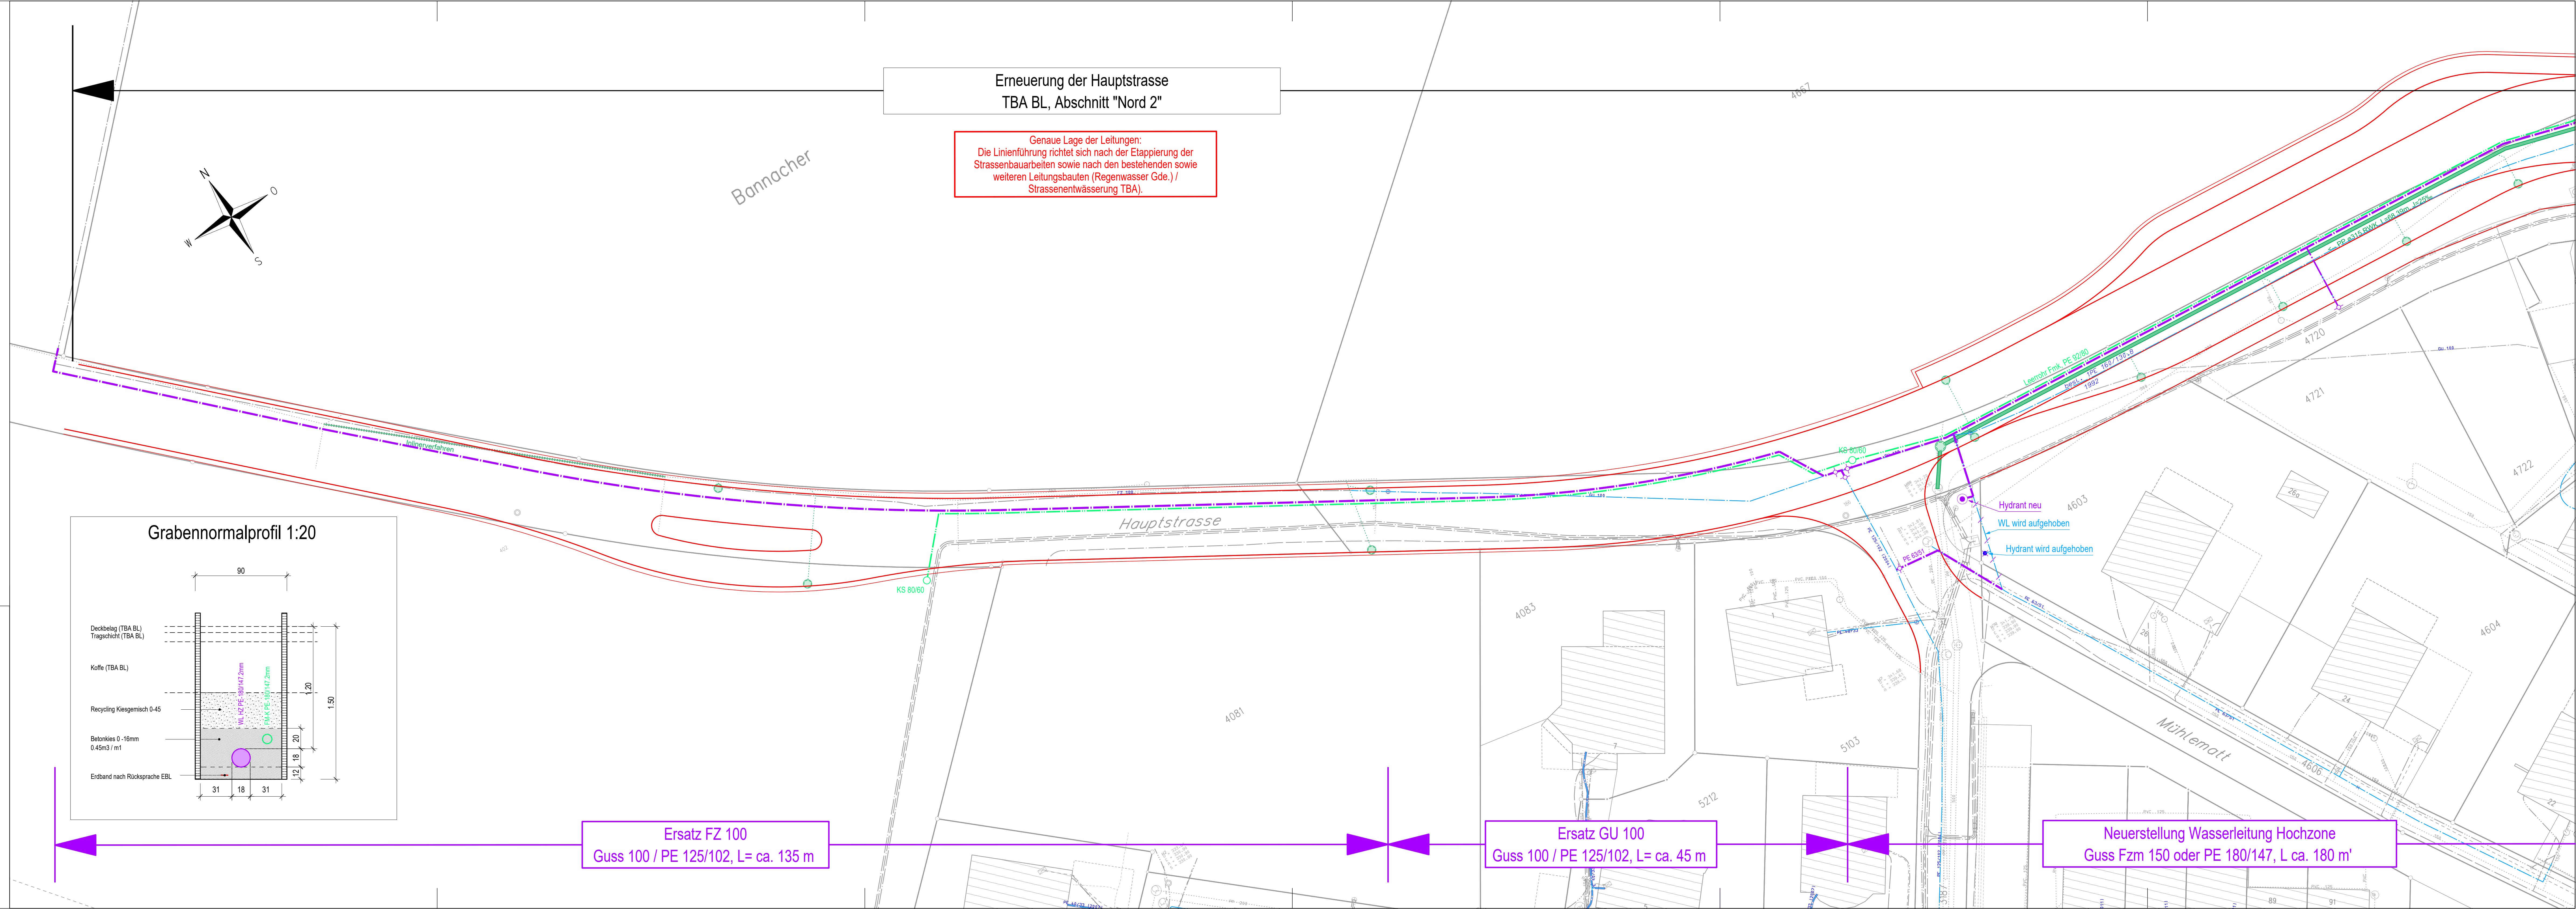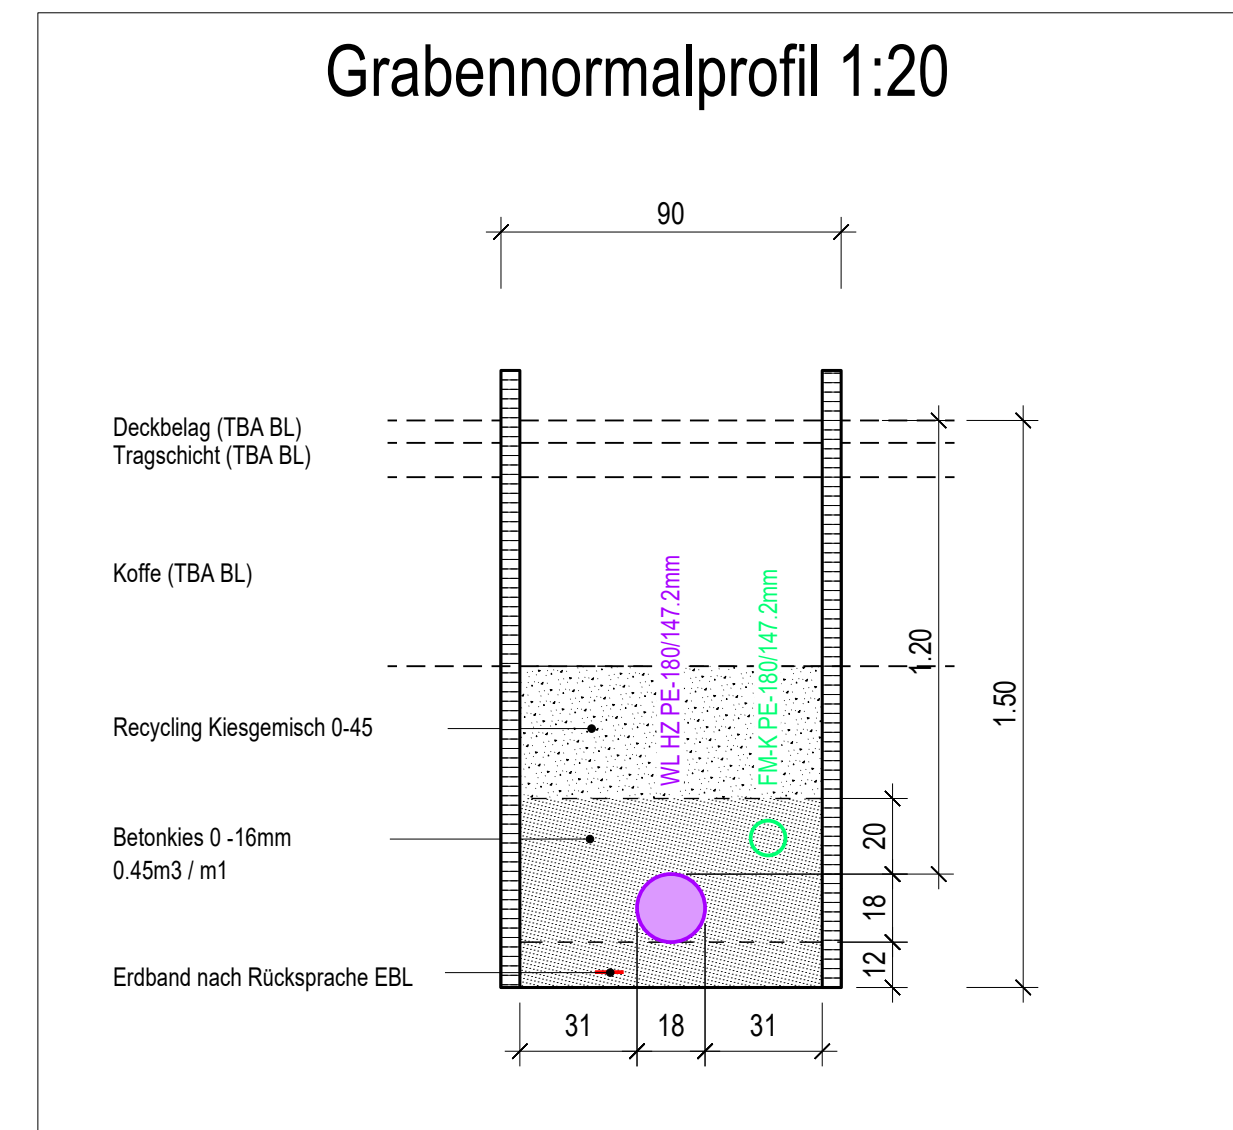

Erneuerung der Hauptstrasse
TBA BL, Abschnitt "Nord 2"

Genau Lage der Leitungen:
Die Linienführung richtet sich nach der Etappierung der
Strassenbauarbeiten sowie nach den bestehenden sowie
weiteren Leitungsbauten (Regenwasser Gde.) /
Strassenentwässerung TBA).

Ersatz FZ 100
Guss 100 / PE 125/102, L= ca. 135 m

Ersatz GU 100
Guss 100 / PE 125/102, L= ca. 45 m

Neuerstellung Wasserleitung Hochzone
Guss Fzm 150 oder PE 180/147, L ca. 180 m'