sutter
planen·messen·umsetzen

Ist-Zustand Werkleitungen

Gemeinde Arisdorf

Bauprojekt

Neubau Wasserleitung/Kanalisation Mühlematt
Hauptstrasse bis Parzelle 3530

Wasserleitung
Kanalisation

Massstab 1:200

Plan Nr. 066.06.0458 - 1
25. Oktober 2024

Erstellt: FFA/TGR, Geprüft: LWY, Freigabe: NIV
S:\066\06\0458\00_CAD\Planung\BP\Situationen_200.2d

Sutter Ingenieur- und Planungsbüro AG | Tel. +41 (0)61 935 10 20 | info@sutter-ag.ch | www.sutter-ag.ch
Standorte BL ▸ Arboldswil - Laufen - Liestal - Reinach | Standort SO ▸ Nunningen

Legende:

Neue Anlagen

- Strassenlinien

Bestehende Anlagen

- Wasserleitung mit Hydrant / Schieber
- Schmutzwasserkanalisation
- Mischwasserkanalisation
- Sauberwasserkanalisation, mit Einlaufschacht / Strassensammler
- Fernsehleitung
- Telefonleitung
- Elektrakabel mit Kandelaber
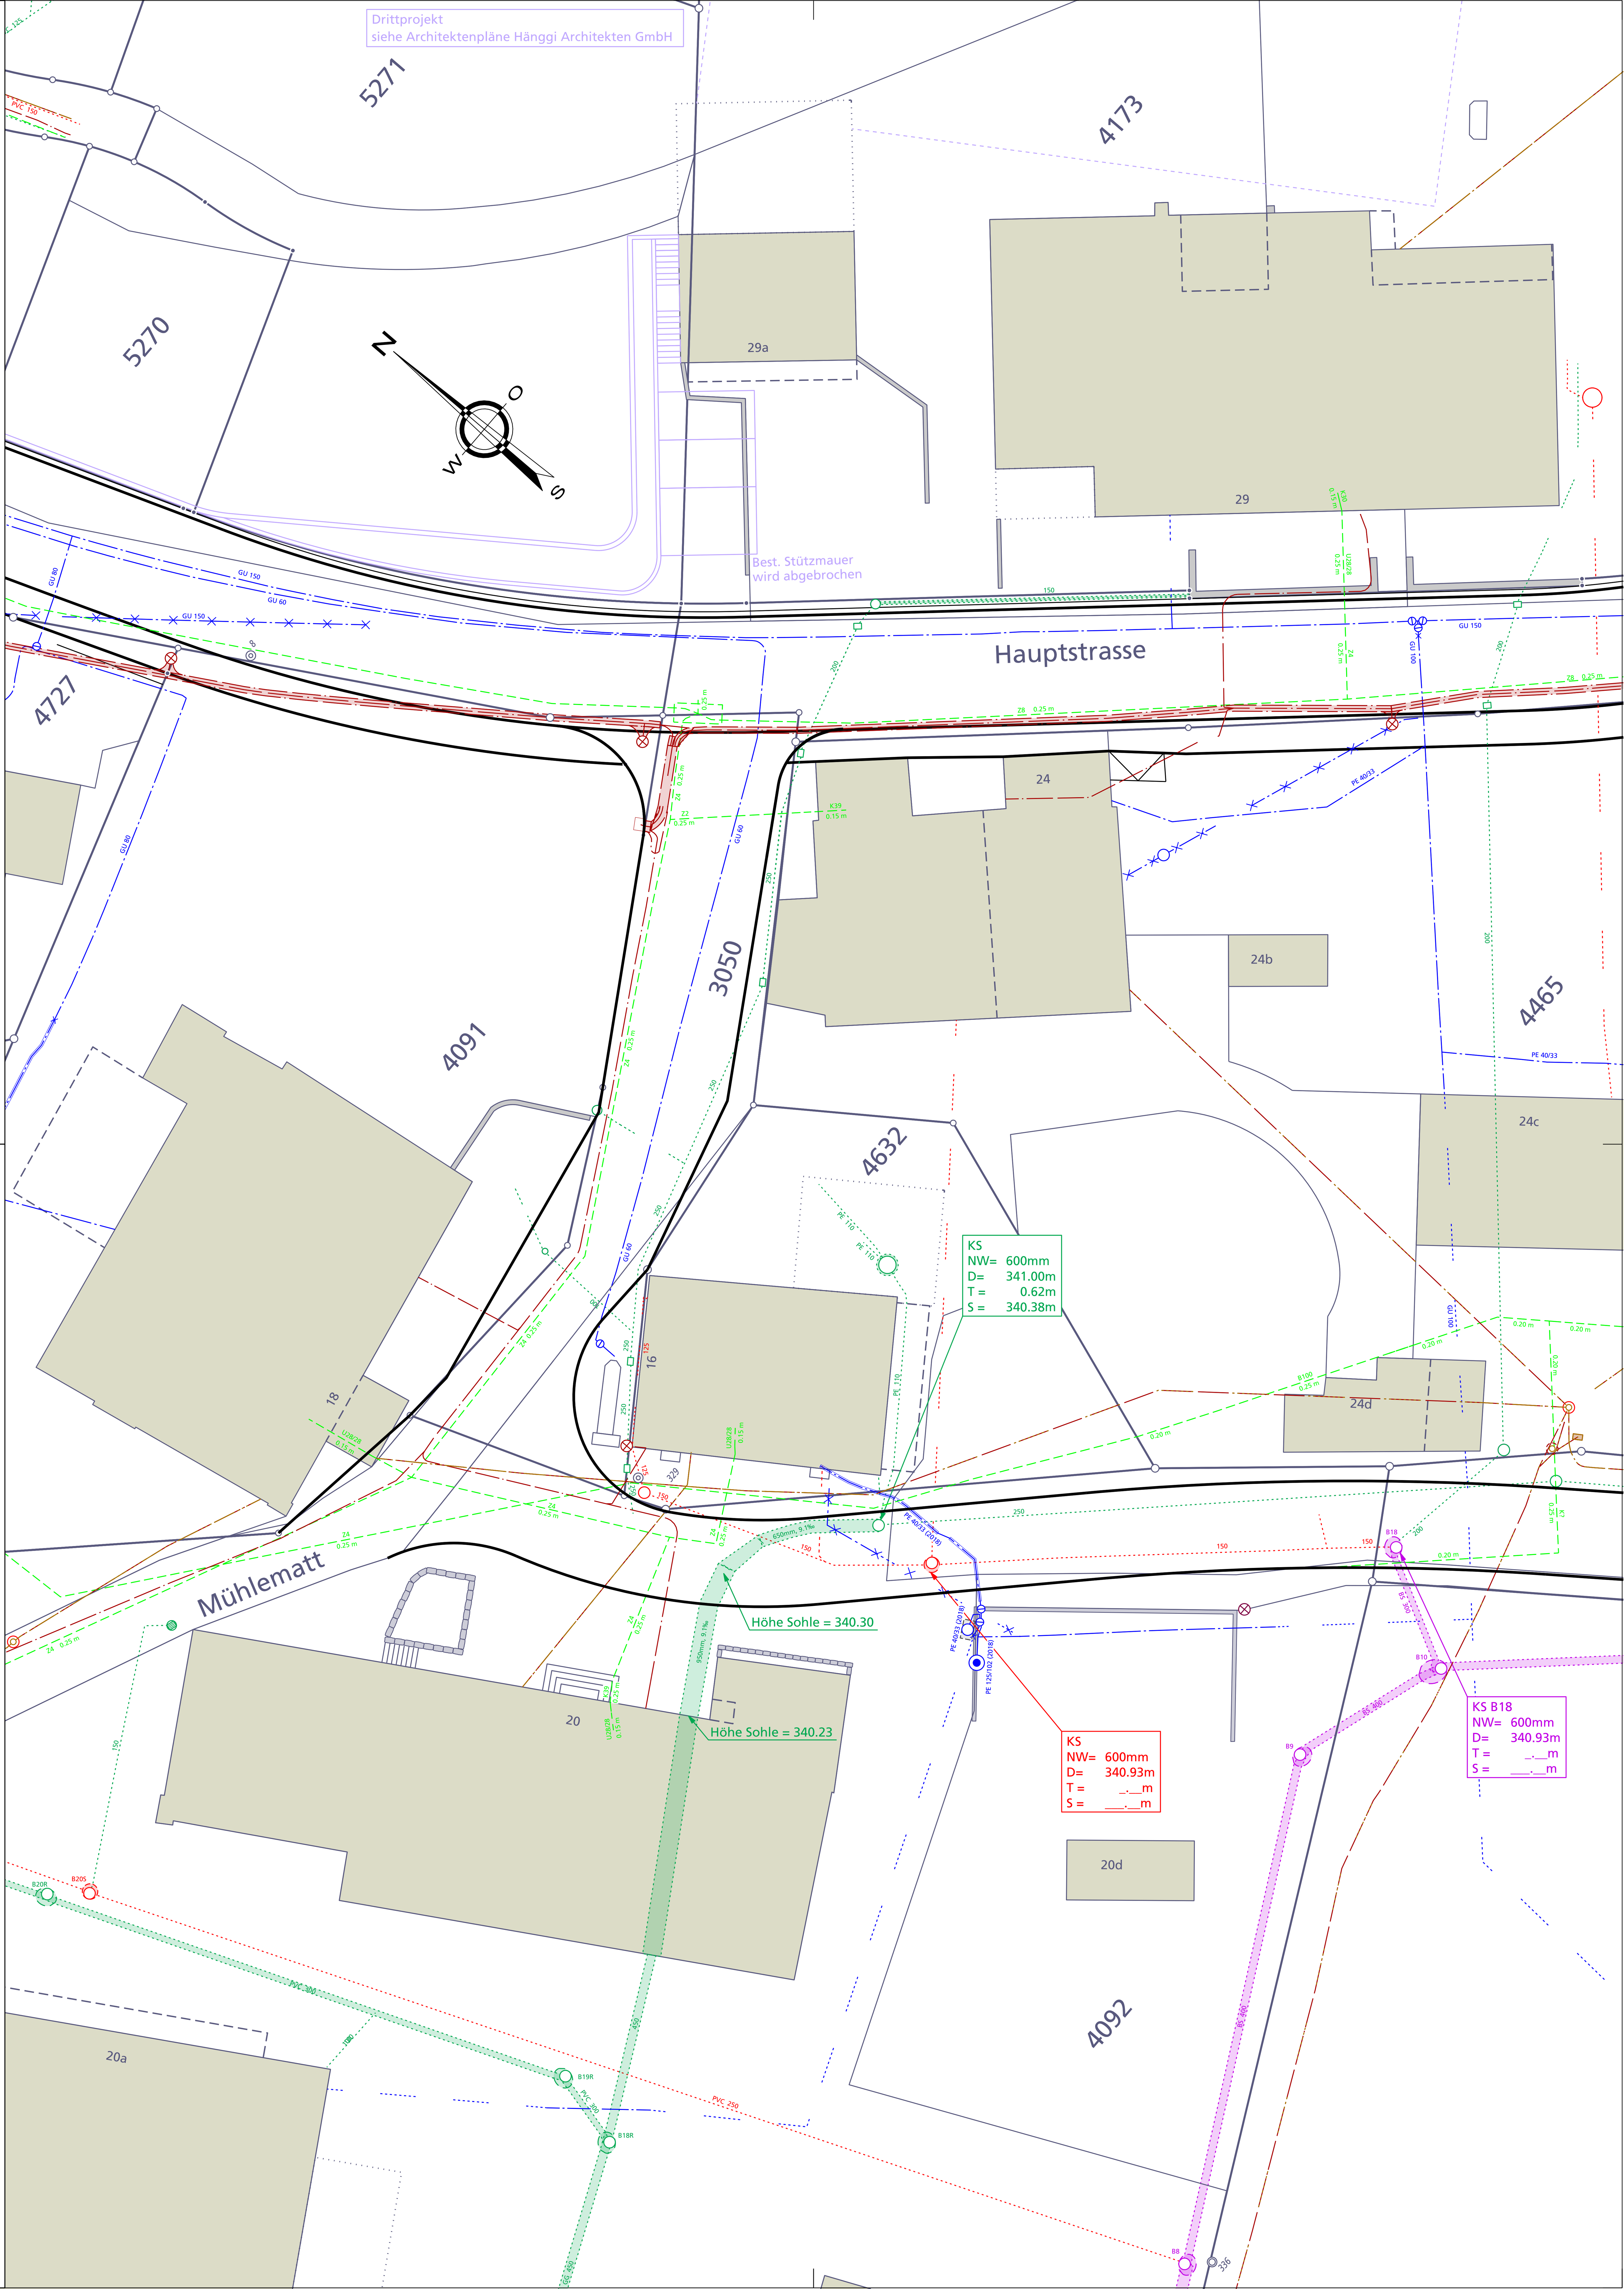
Für die Richtigkeit und Vollständigkeit der eingetragenen Leitungen oder unterirdischen Anlagen leistet das Ingenieurbüro keine Gewähr. Die genaue Lage der eingetragenen Werkleitungen ist vor Beginn der Bauarbeiten durch den Unternehmer bei den Werken zu erheben und gegebenenfalls zu sondieren.