

Gemeinde Arisdorf

Bauprojekt

Regenwasserkanal Kirchackerstrasse /
Langjurtenweg / Blaurainstrasse
Teilabschnitt 1, Hauptstrasse - Kirchackerstrasse

Kanalisation



Massstab 1:500/50

Plan Nr. 066.03.1074 - 7/A
07. Dezember 2021


Erstellt: LWY/GHA/TGR, Geprüft: IHE, Freigabe: MSC
S:\066\03\1074\00_CAD\Planung\BPI7+8_Längenprofile_500-50.2d

Sutter Ingenieur- und Planungsbüro AG | Tel. +41 (0)61 935 10 20 | info@sutter-ag.ch | www.sutter-ag.ch
Standorte BL ▶ Arboldswil - Laufen - Liestal - Reinach | Standort SO ▶ Nunningen

Legende

- Wasserleitung (Projekt Hollinger)
- Scheitelüberdeckung= -1.20m

Längenprofil
im Bereich Hauptstrasse bis Kirchackerstrasse

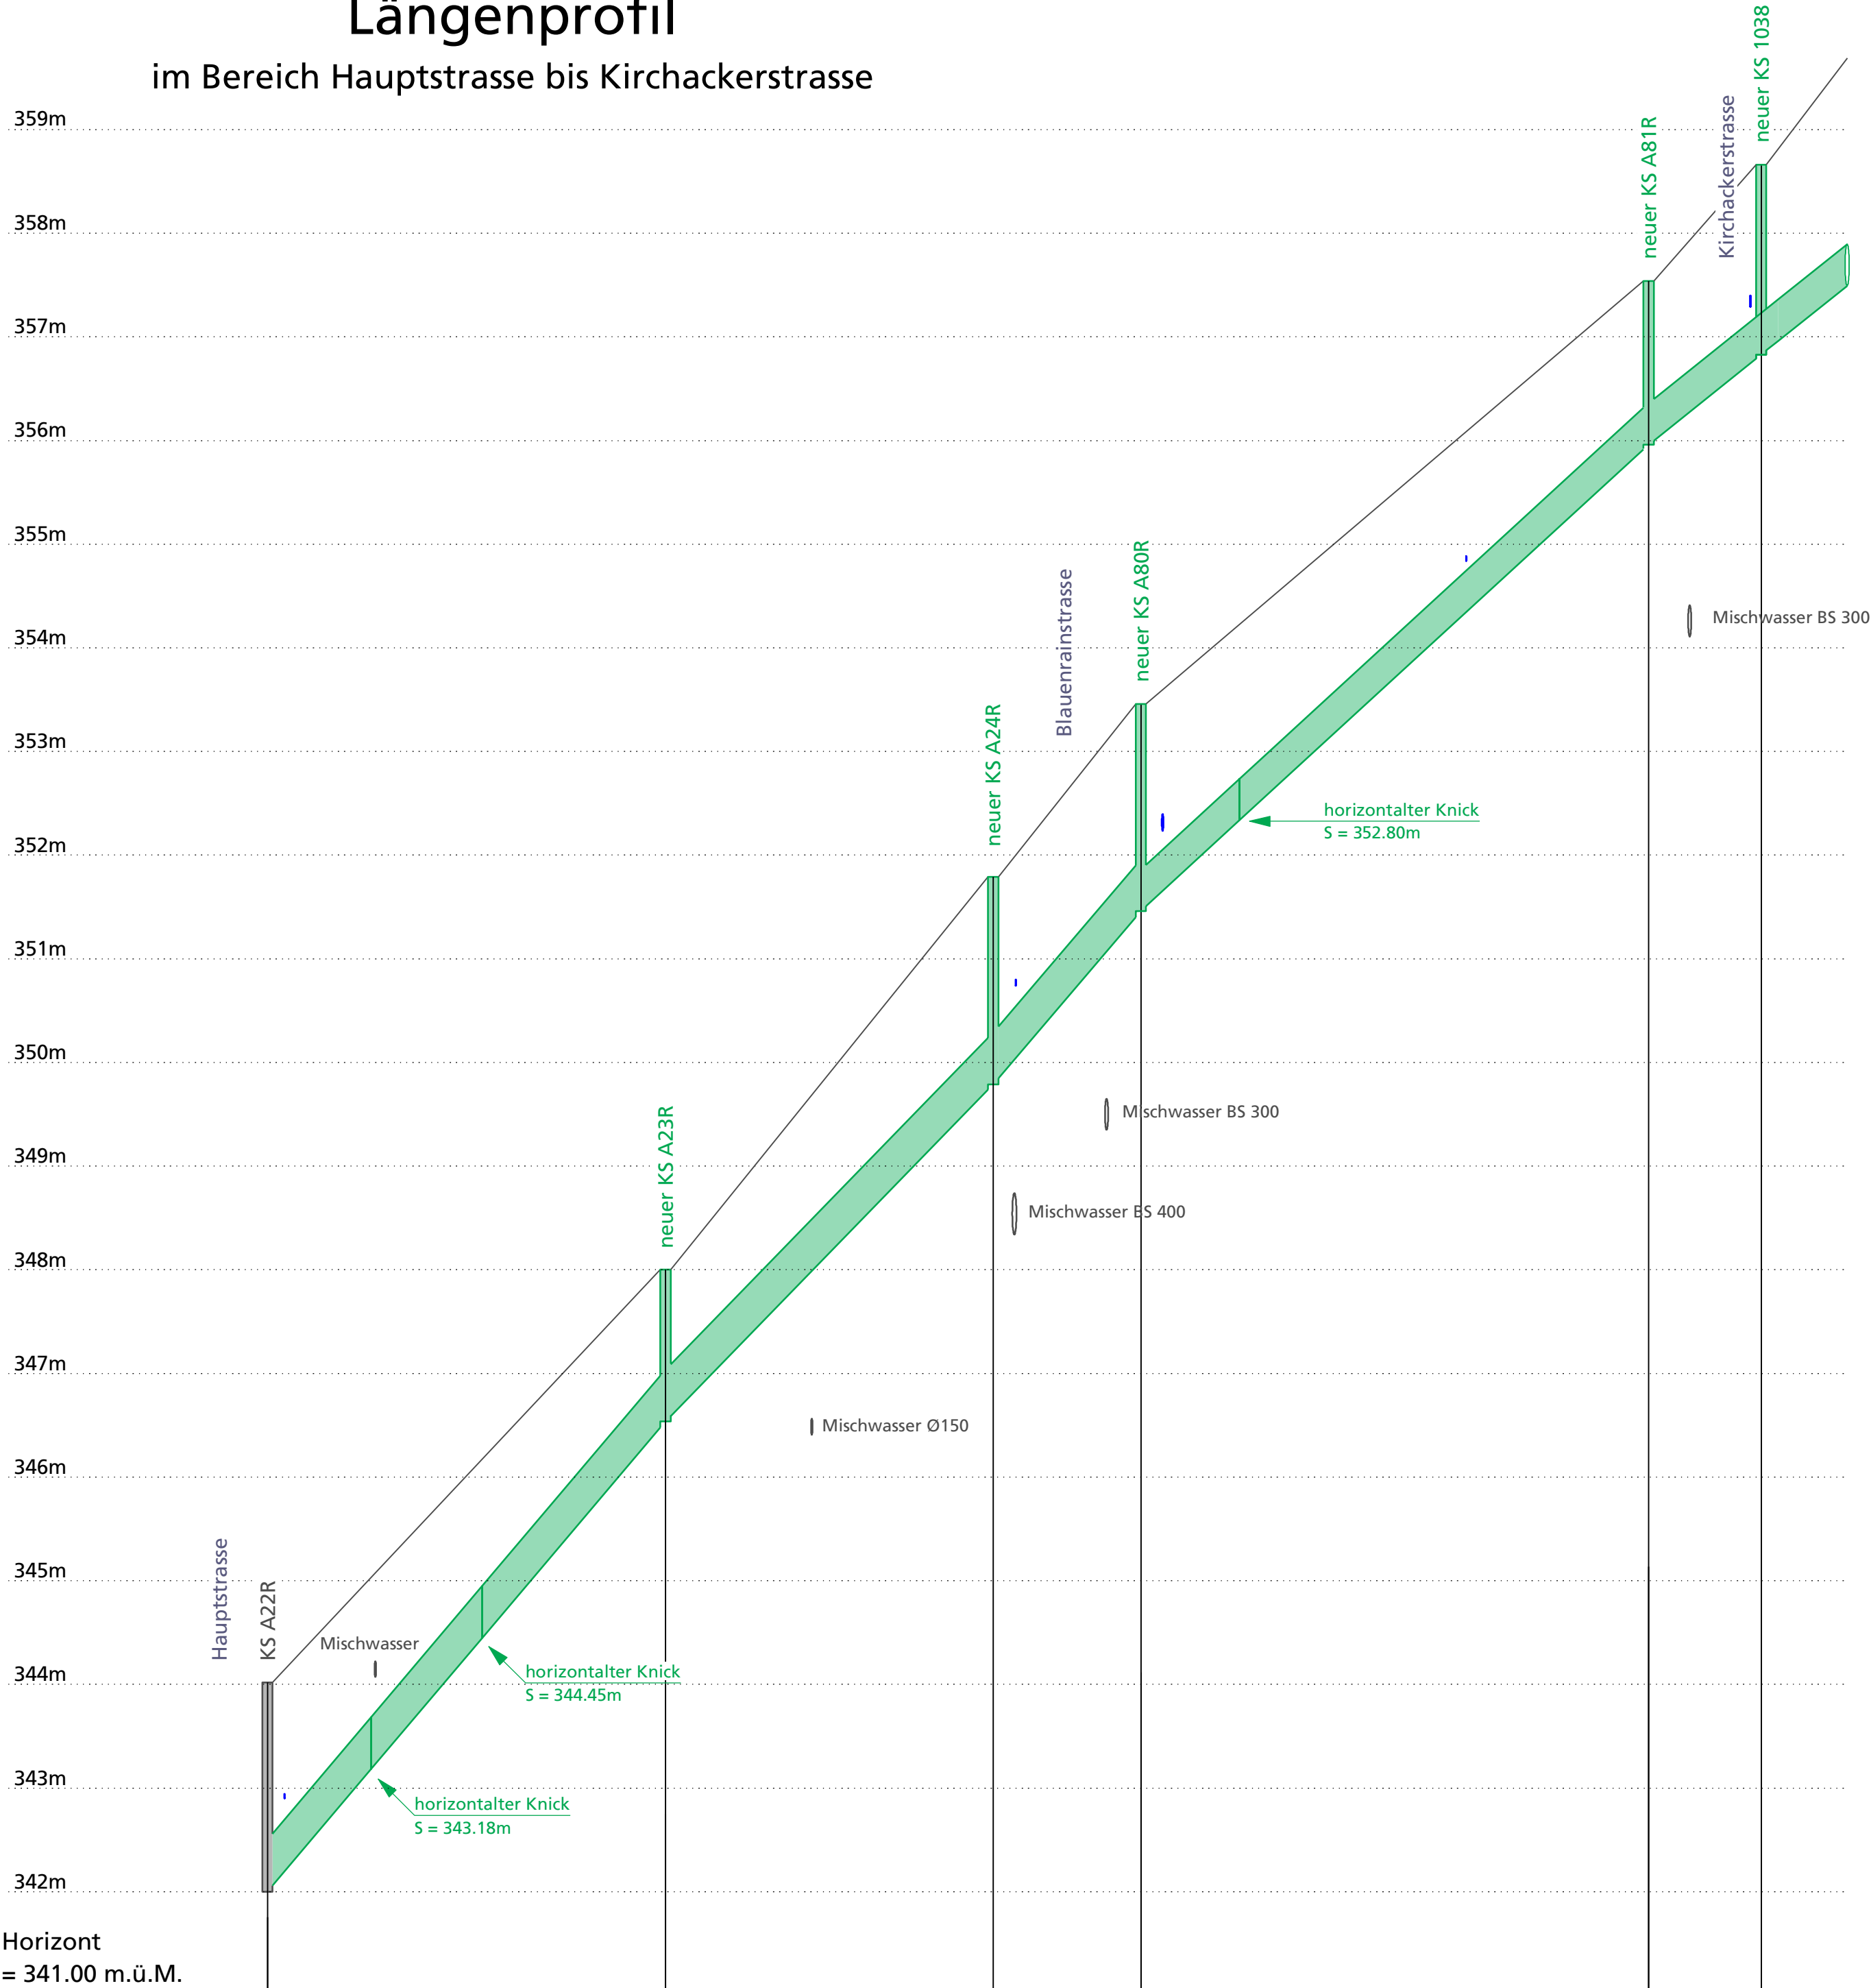

Abstiche	2.02	1.46	2.00	2.00	1.58	1.80
Deckelhöhen	344.02	348.00	351.79	353.46	357.54	358.66
Sohlenhöhen	342.00	346.54	349.79	351.46	355.96	356.83
Distanzen	0.00	38.40	31.65	14.24	48.99	10.87
Gefälle		J = 118‰	J = 103‰	J = 117‰	J = 92‰	J = 80‰
Material/Kaliber		PP ø500, U4	PP ø500, U4	PP ø500, U4	PP ø400, U4	PP ø400, U4