

Gemeinde Arisdorf

Bauprojekt

Regenwasserkanal Kirchackerstrasse /
Langjurtenweg / Blaurainstrasse
Teilabschnitt 1, Kirchackerstrasse

Kanalisation

Masstab 1:500/50


Plan Nr. 066.03.1074 - 8/A
07. Dezember 2021

Erstellt: LWY/TGR, Geprüft: IHE, Freigabe: MSC
S:\066\03\1074\00_CAD\Planung\BP\7+8_Längenprofile_500-50.2d

Legende

- Wasserleitung (Projekt Hollinger)
- Scheitelüberdeckung= -1.20m

Längenprofil
im Bereich Kirchackerstrasse

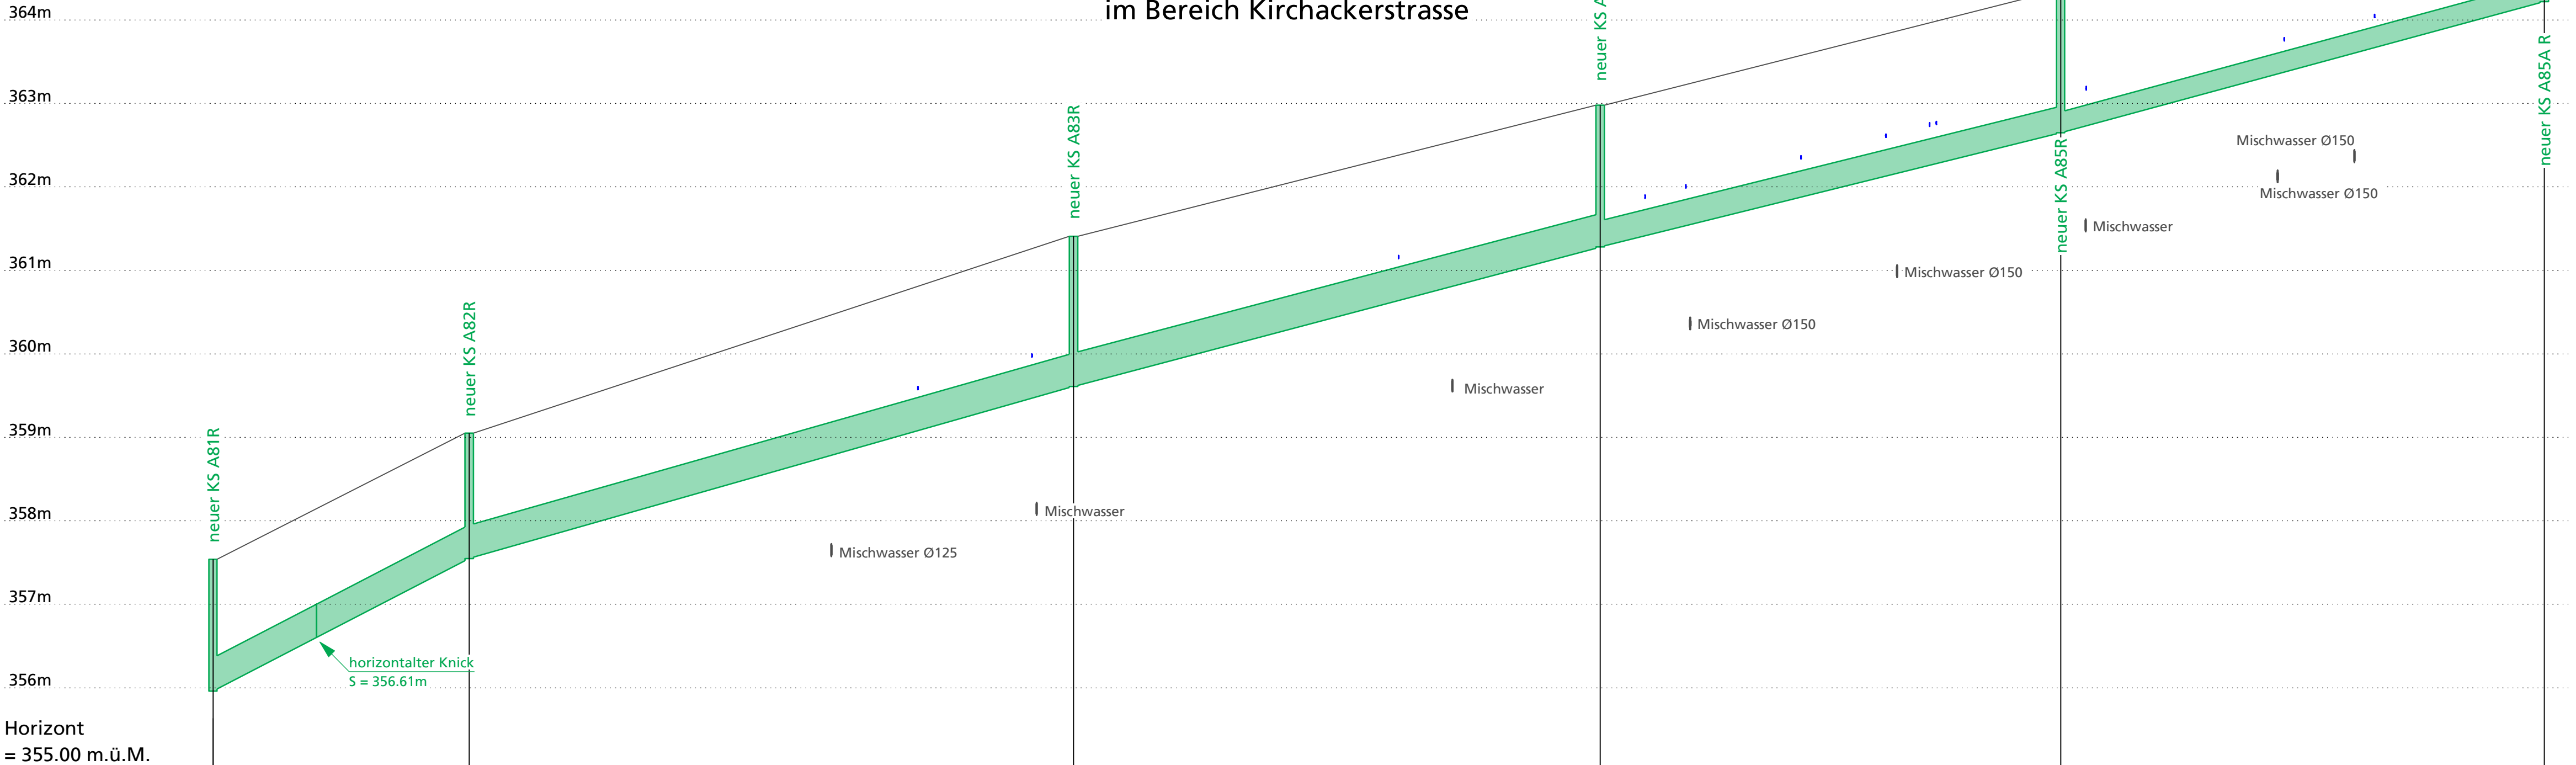

Abstiche	1.58	1.50	1.80	1.70	1.70	1.60
Deckelhöhen	357.54	359.05	361.41	362.98	364.35	365.82
Sohlenhöhen	355.96	357.55	359.61	361.28	362.65	364.22
Distanzen	0.00	30.71	72.43	63.11	55.20	57.98
Gefälle		J = 52‰	J = 28‰	J = 27‰	J = 25‰	J = 27‰
Material/Kaliber	PP ø400, U4	PP ø400, U4	PP ø400, U4	PP ø315, U1	PP ø250, U1	