


# Kirchackerstrasse

## Blauenrainstrasse - Langjurtweg

### Umsetzung Hochzone Dorf

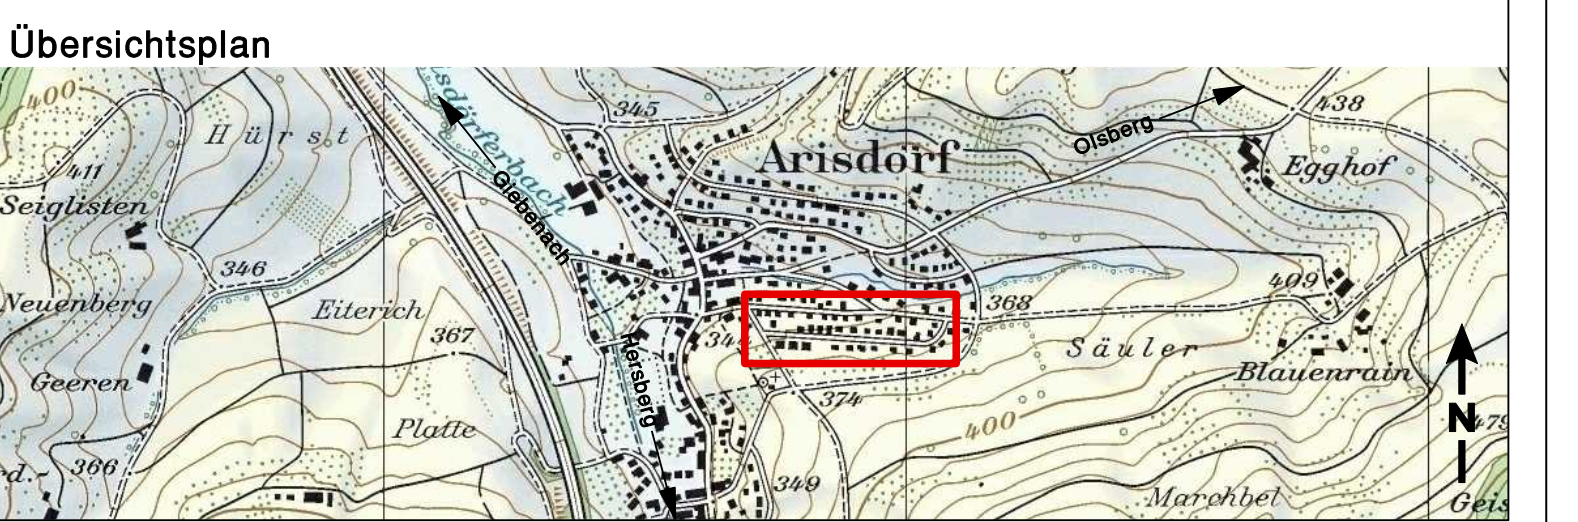

| DATUM      | GEZ. | KONTR. | VIS. | ÄNDERUNGEN           | INDEX |
|------------|------|--------|------|----------------------|-------|
| 17.01.2022 | GEJ  | LUA    | HUI  | Entfernen Projekt OB | A     |
|            |      |        |      |                      | B     |
|            |      |        |      |                      | C     |

## Situation

### Werkleistungsplan

| DATUM      | GEZ. | KONTR. | VIS. | FORMAT   | MASSSTAB | PROJEKT NR. / PLAN NR. - INDEX |
|------------|------|--------|------|----------|----------|--------------------------------|
| 16.12.2021 | UEF  | LUA    | HUI  | 30 x 231 | 1:200    | L3464/131 A                    |

HOLINGER AG  
Ingenieurunternehmen  
Gärtnersstrasse 4, CH-4410 Liestal  
Telefon +41 (0)61 268 23 23  
lietl@holinger.com, www.holinger.com

**HOLINGER**  
the art of engineering

**Legende:**

**Leitungen**

bestehend: neu: spätere Ausführung:

WAM

WAS

WAR

Wasserleitung

Erdung

Elektra

Gas

Telefon

TV

Abbruch/Kassieren

Hydrant

Schieber

KS

Hydrant

Endkappe



Y

Schieber

Endkappe

Hausanschlüsse: genaue Lage, Durchmesser und Material unbekannt, vor Baubeginn sondieren

NP 3 + Grabenprofil 1:50

 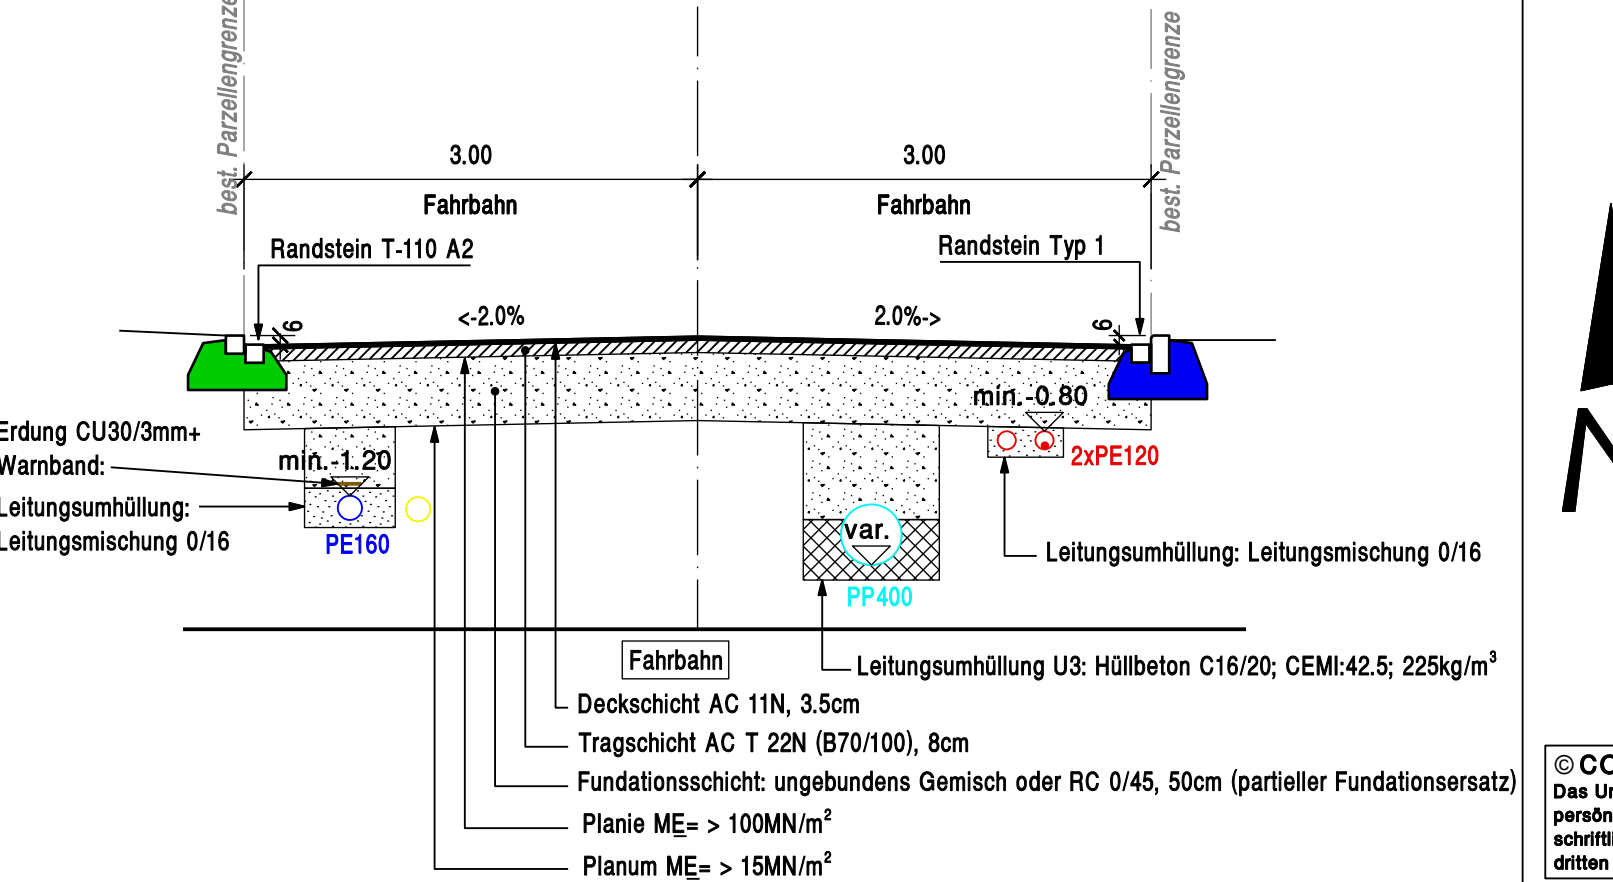

© COPYRIGHT  
Das Urheberrecht an dieser Zeichnung und allen Beilagen, die dem Empfänger  
persönlich anvertraut sind verbleiben jederzeit bei der HOLINGER AG. Ohne unsere  
schriftliche Genehmigung darf diese nicht kopiert oder vervielfältigt, auch niemals  
dritten Personen mitgeteilt oder zugänglich gemacht werden.