


Gemeinde Maisprach

Chilmetweg

Ersatz Wasserleitung,
Neubau Sauberwasserleitung
und Strasseninstandsetzung

Bauprojekt

Situation Werkleitungen, Abschnitt 1
Chrummacherstrasse bis Chilmetwägli

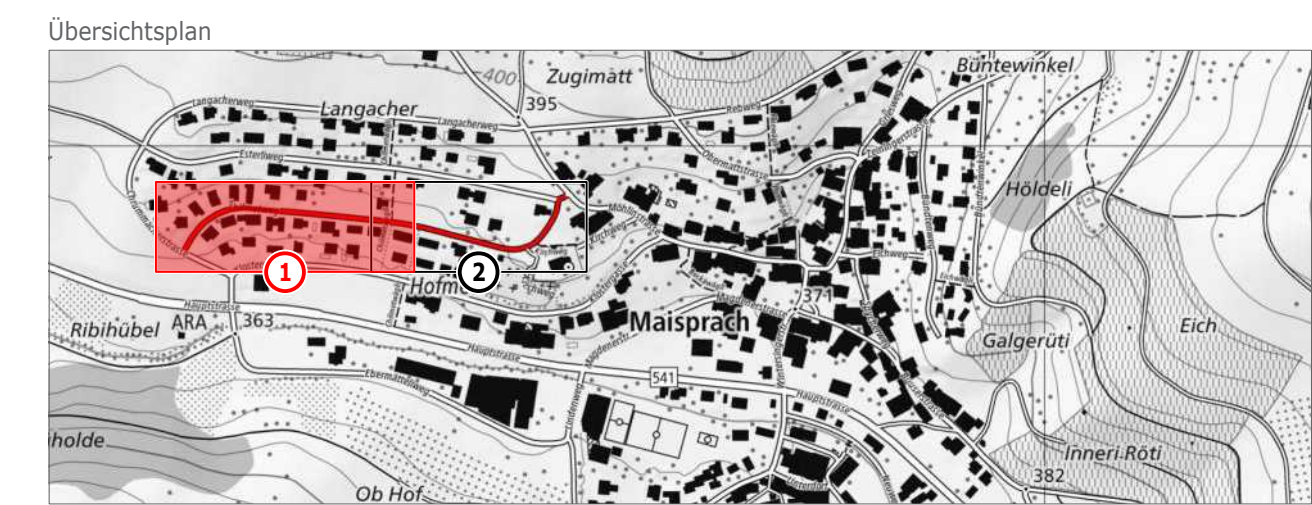

Plan Nr.:	24/3054 - 01A			Massstab:	1:200		
Datum:	19. November 2024			Format:	45 x 147 cm		
Index:	--	A	B		C	D	E
Datum:	31.10.2024	19.11.2024	-	-	-	-	-
Gez.	wue	wue	-	-	-	-	-
Vis.	wue	wue	-	-	-	-	-

HWS Ingenieurbüro AG | Hauptstrasse 37 | 4450 Sissach
Tel. 061 973 16 64 | Fax 061 973 16 66 | info@hwsag.ch | www.hwsag.ch


Legende

bestehend	Projekt
SS	
ES	

Index:	Änderungen:
A	Projekt der Elektra Maisprach entfernt
B	-
C	-

Grabenprofil 1:20

- ① Deckschicht:
3.5cm AC 11N, Bindemittel B70/100
- ② Tragschicht:
8.0cm AC T 22N, Bindemittel B70/100
- ③ Fundationsschicht:
45cm RC-Kiesgemisch B 0/45
- ④ Grabenauffüllung:
sauberes, gut verdichtbares Aushubmaterial
oder RC-Kiesgemisch B 0/45
- ⑤ Warnband
- ⑥ Rohrumhüllung:
Betonkies 0/16
- ⑦ Grabenspriessung:
z.B. Krings Verbausysteme oder dgl.
- ⑧ Zwischenplanie
- ⑨ Erdung

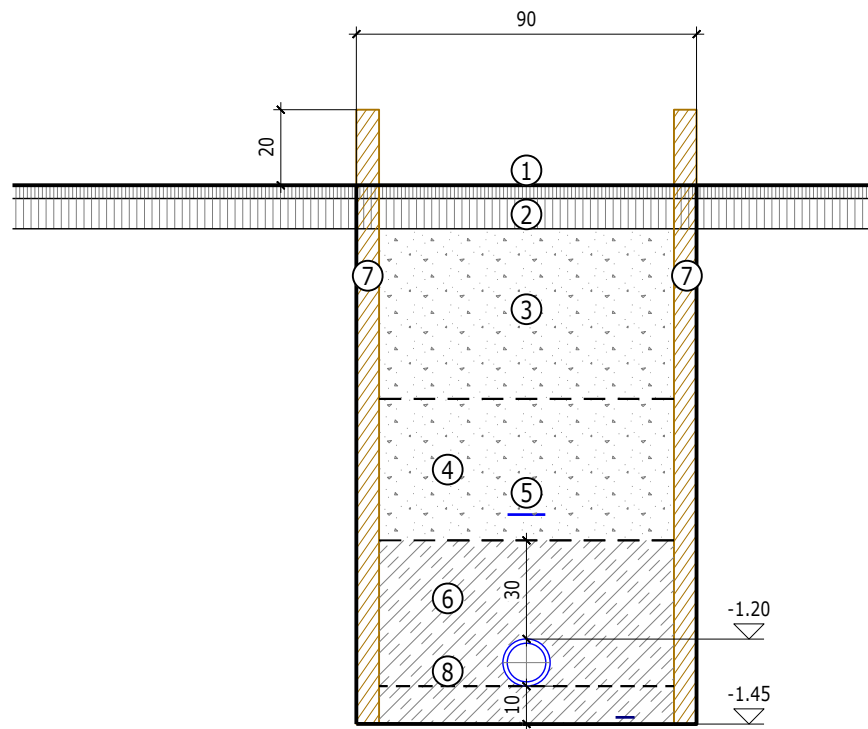


Gemeinde Maisprach

Chilmetweg

Ersatz Wasserleitung,
Neubau Sauberwasserleitung
und Strasseninstandsetzung

Bauprojekt

Situation Werkleitungen, Abschnitt 2
Chilmetwägli bis Möhlinstrasse

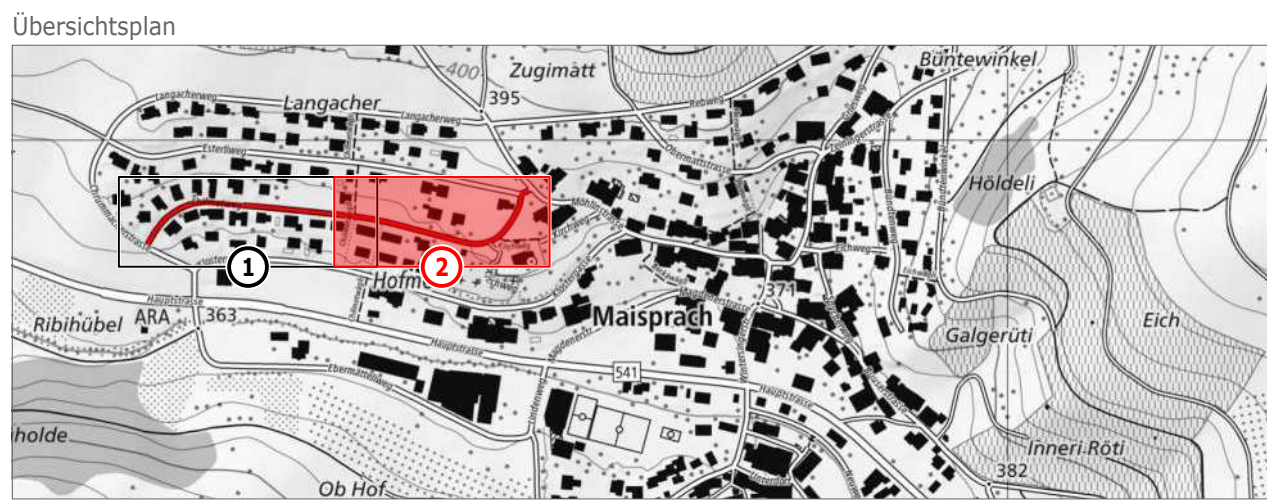

Plan Nr.:	24/3054 - 02A			Massstab:	1:200	
Datum:	19. November 2024			Format:	45 x 126 cm	
Index:	--	A	B	C	D	E
Datum:	31.10.2024	19.11.2024	-	-	-	-
Gez.	wue	wue	-	-	-	-
Vis.	wue	wue	-	-	-	-

HWS Ingenieurbüro AG | Hauptstrasse 37 | 4450 Sissach
Tel. 061 973 16 64 | Fax 061 973 16 66 | info@hwsag.ch | www.hwsag.ch



Legende

Strassenentwässerung	bestehend	Projekt
Misch- und Schmutzwasser	SS	SS
Sauberwasser	ES	ES
Trinkwasser		
Elektrisch / Öffentliche Beleuchtung		
TV / Kabelkommunikation		
Telefon / Kommunikation		
Leitungen aufheben		

Index:	Änderungen:
A	Projekt der Elektra Maisprach entfernt
B	-
C	-

Grabenprofil 1:20

- ① Deckschicht:
3.5cm AC 11N, Bindemittel B70/100
- ② Tragschicht:
8.0cm AC T 22N, Bindemittel B70/100
- ③ Fundamentsschicht:
45cm RC-Kiesgemisch B 0/45
- ④ Grabenauffüllung:
sauberes, gut verdichtbares Aushubmaterial
oder RC-Kiesgemisch B 0/45
- ⑤ Warnband
- ⑥ Rohrumhüllung:
Betonkies 0/16
- ⑦ Grabenpriesung:
z.B. Krings Verbausysteme oder dgl.
- ⑧ Zwischenplanie
- ⑨ Erdung

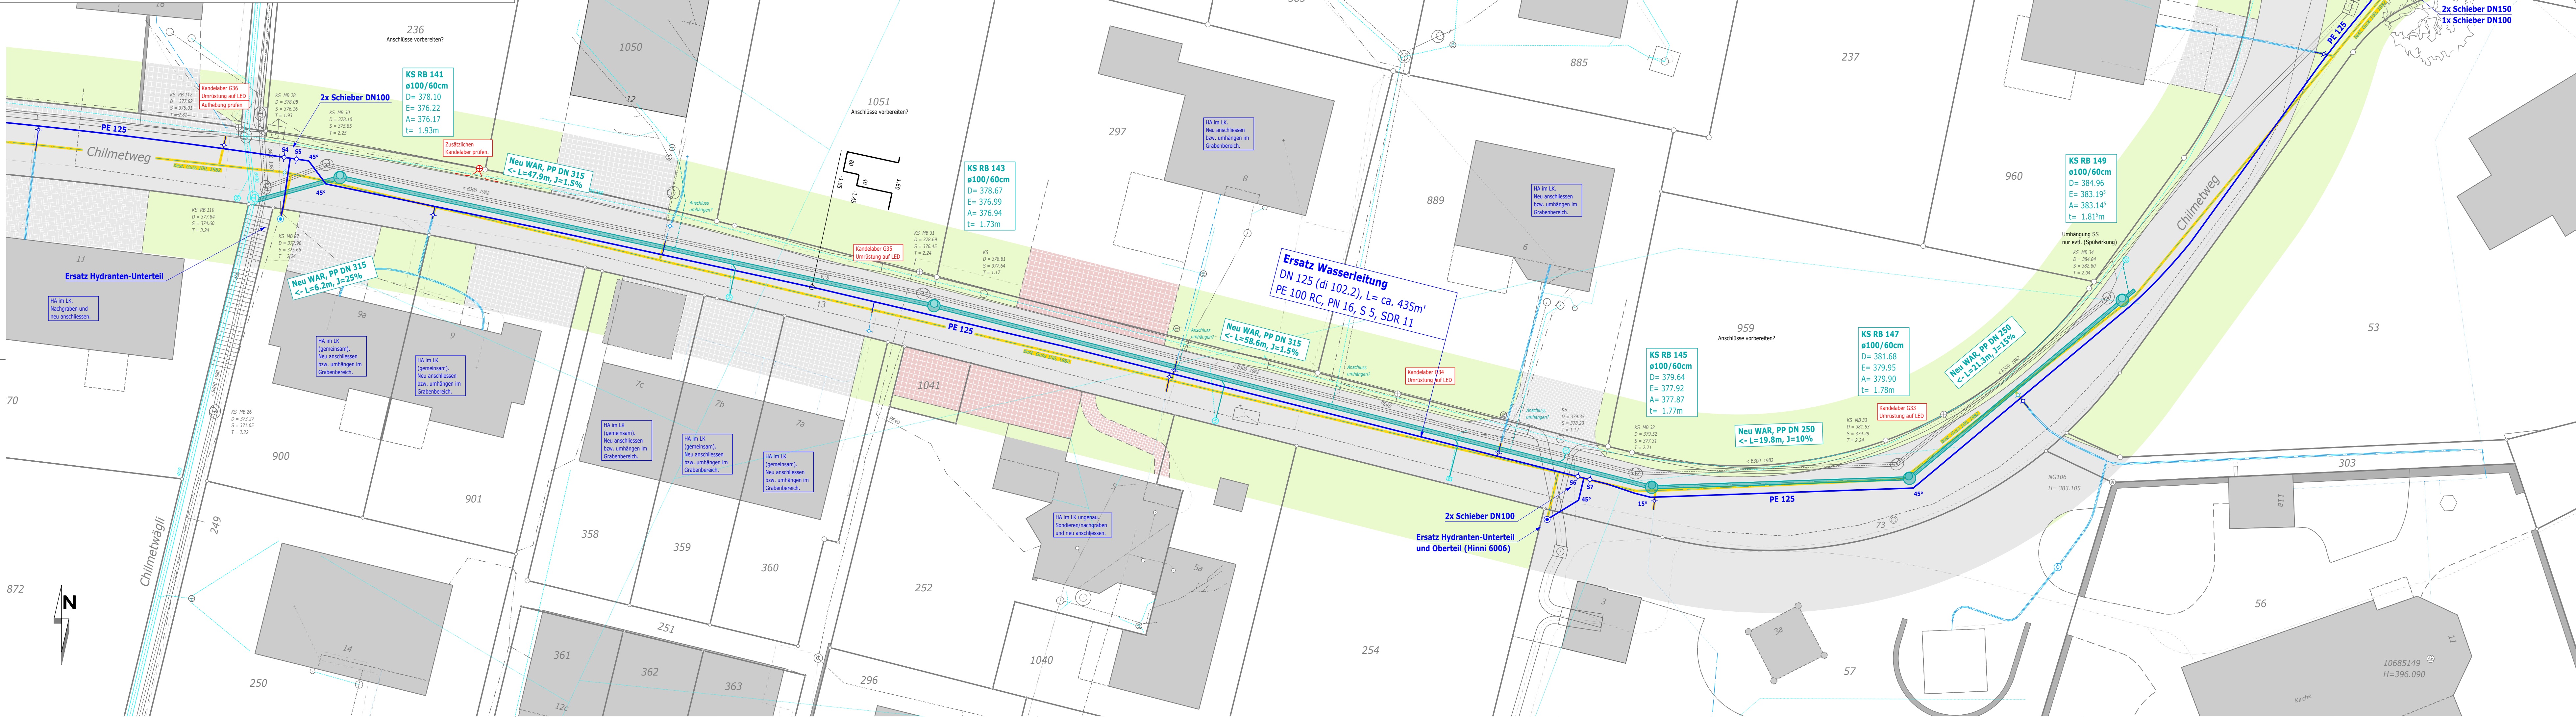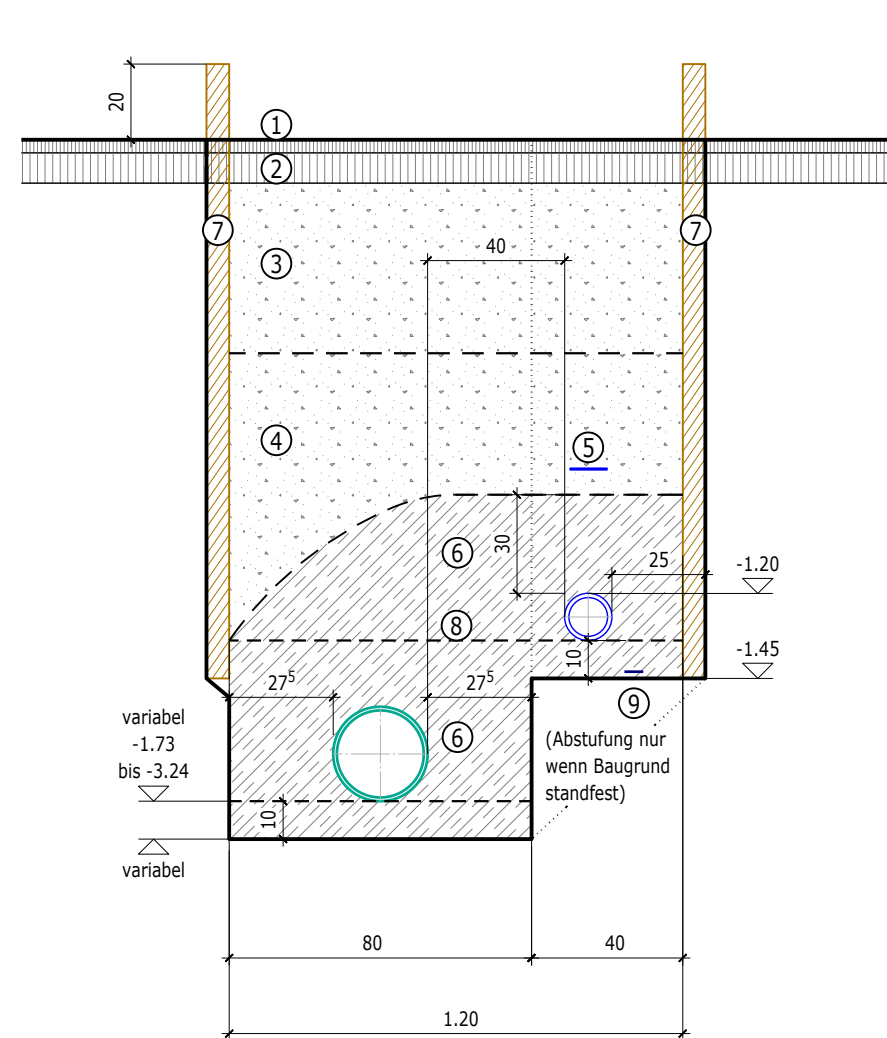


Gemeinde Maisprach

Chilmetweg

Ersatz Wasserleitung,
Neubau Sauberwasserleitung
und Strasseninstandsetzung


Bauprojekt

Längenprofil Sauberwasserleitung

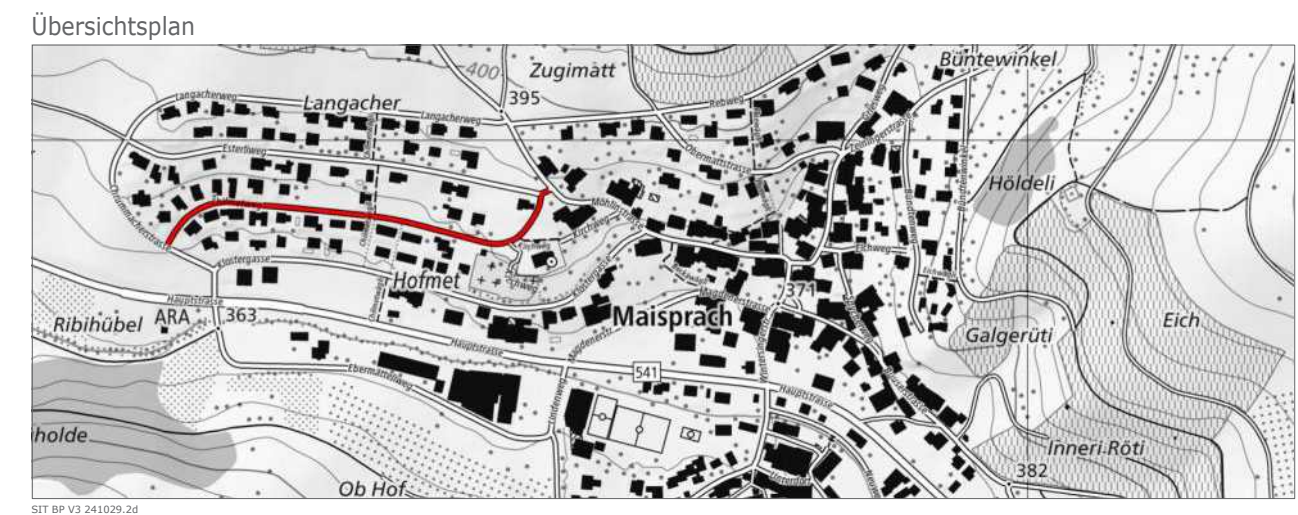

Plan Nr.:	24/3054 - 03	Massstab:	1:200/50			
Datum:	31. Oktober 2024	Format:	30 x 126 cm			
Index:	--	A	B	C	D	E
Datum:	31.10.2024	.	.	.	.	.
Gez.	wue	.	.	.	.	.
Vis.	wue	.	.	.	.	.

Index:	Änderungen:
A	.
B	.
C	.

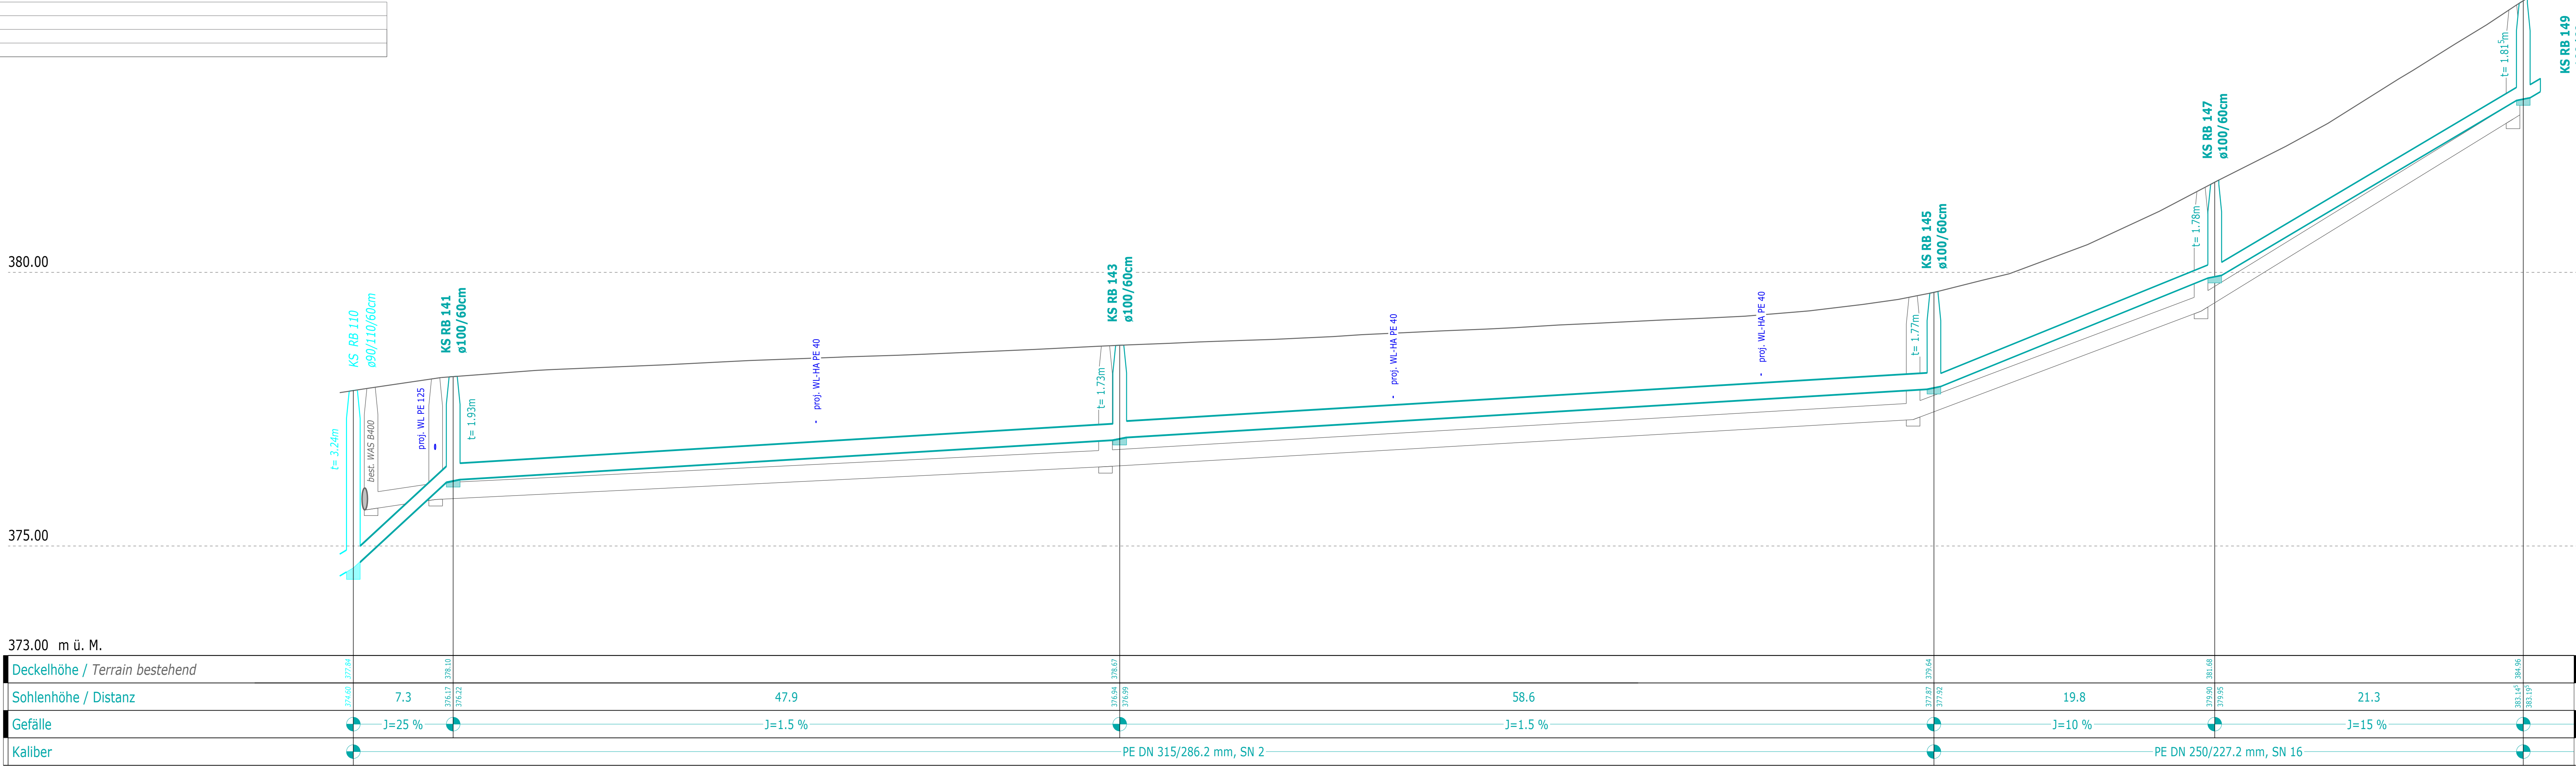


Gemeinde Maisprach

Chilmetweg

Ersatz Wasserleitung,
Neubau Sauberwasserleitung
und Strasseninstandsetzung

Bauprojekt

Situation Strasse, Abschnitt 1
Chrummacherstrasse bis Chilmetwägli

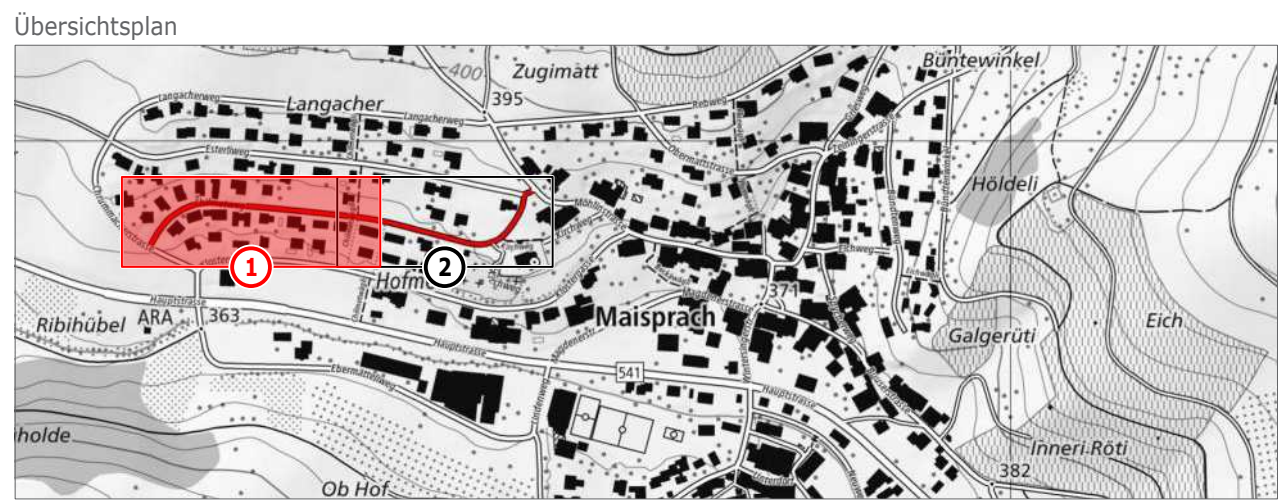

Plan Nr.:	24/3054 - 04	Masstab:	1:200			
Datum:	31. Oktober 2024	Format:	45 x 147 cm			
Index:	--	A	B	C	D	E
Datum:	31.10.2024	-	-	-	-	-
Gez.	wue	-	-	-	-	-
Vis.	wue	-	-	-	-	-

HWS Ingenieurbüro AG | Hauptstrasse 37 | 4450 Sissach
Tel. 061 973 16 64 | Fax 061 973 16 66 | info@hwsag.ch | www.hwsag.ch

Legende

best. Strassenrand

best. Beleuchtungskandelaber

Deckschicht-Ersatz (ca. 2'450m²)

Leitungsgräben

Ersatz Schachtabdeckungen, Schieberkappen etc.

Neue Schieberkappen

Neue Kontrollschächte Sauberwasserleitung

Index:	Änderungen:
A	-
B	-
C	-




Gemeinde Maisprach

Chilmetweg

Ersatz Wasserleitung,
Neubau Sauberwasserleitung
und Strasseninstandsetzung

Bauprojekt

Situation Strasse, Abschnitt 2 Chilmetwägli bis Möhlinstrasse

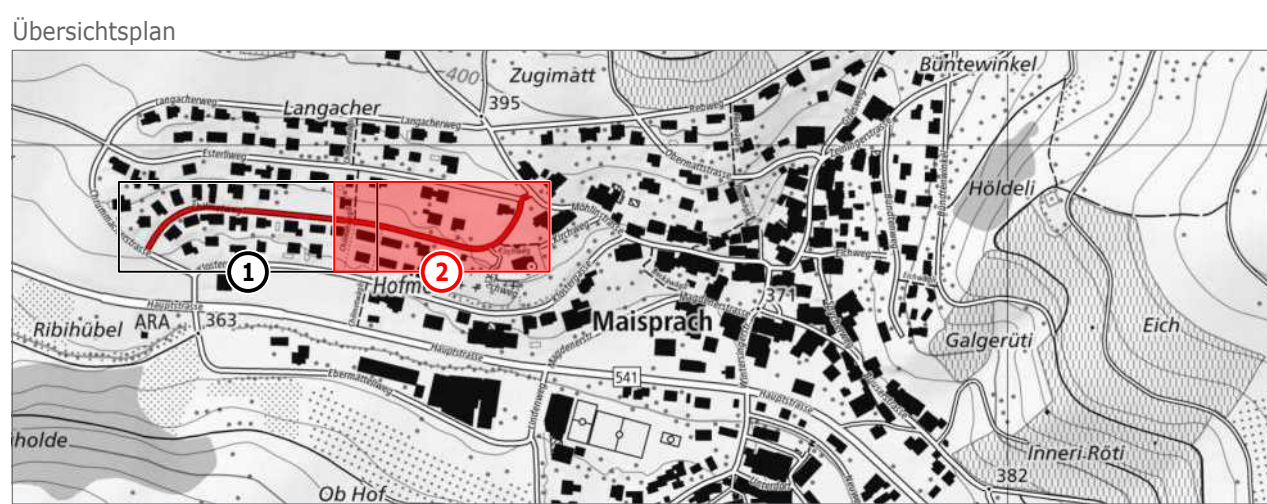

Plan Nr.:	24/3054 - 05			Masstab:	1:200	
Datum:	31. Oktober 2024			Format:	45 x 126 cm	
Index:	--	A	B	C	D	E
Datum:	31.10.2024	-	-	-	-	-
Gez.	wue	-	-	-	-	-
Vis.	wue	-	-	-	-	-

HWS Ingenieurbüro AG | Hauptstrasse 37 | 4450 Sissach
Tel. 061 973 16 64 | Fax 061 973 16 66 | info@hwsag.ch | www.hwsag.ch

Legende

best. Strassenrand

best. Beleuchtungskandelaber

Deckschicht-Ersatz (ca. 2'430m²)

Leitungsgräben

Ersatz Schachtabdeckungen, Schieberkappen etc.

Neue Schieberkappen

Neue Kontrollschächte Sauberwasserleitung

Index:	Änderungen:
A	-
B	-
C	-

